




Schnitt A-A

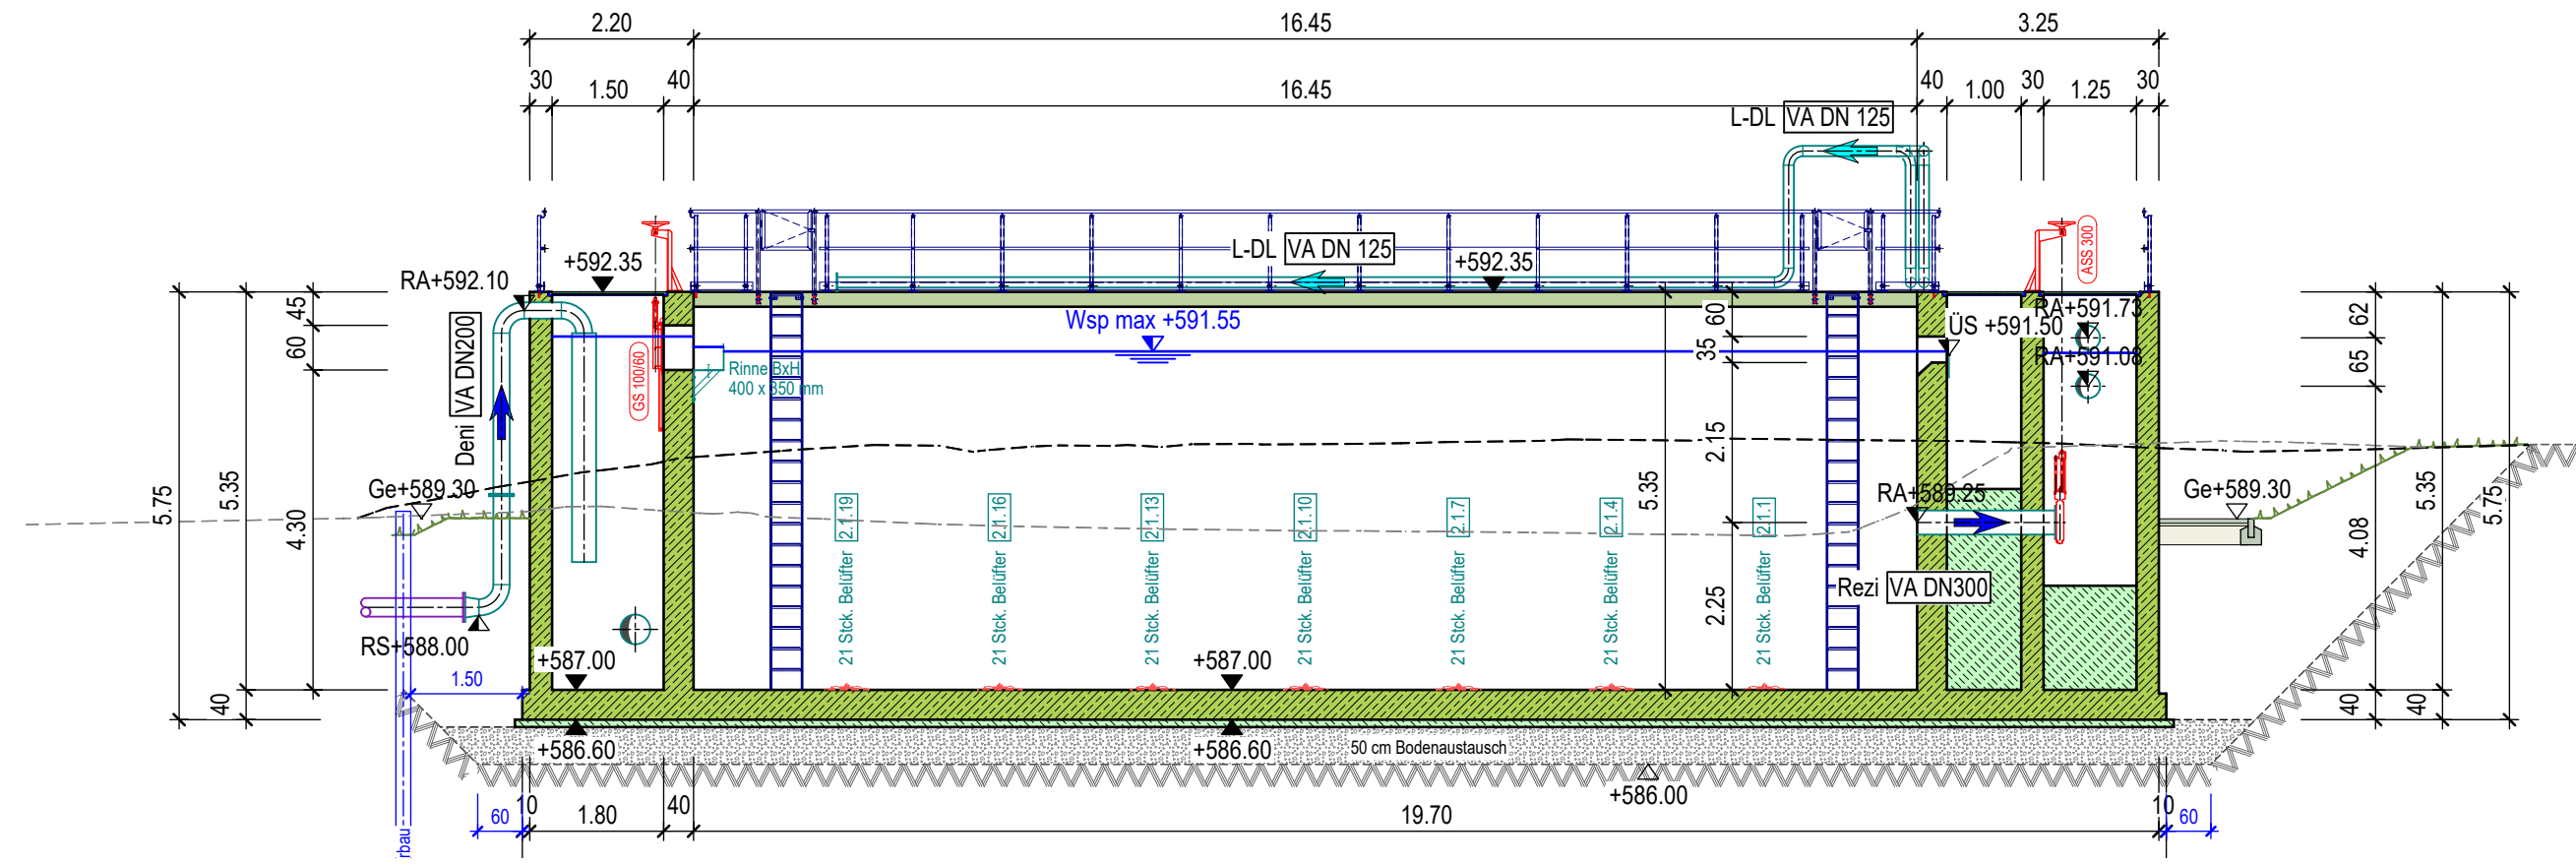


Schnitt B-B

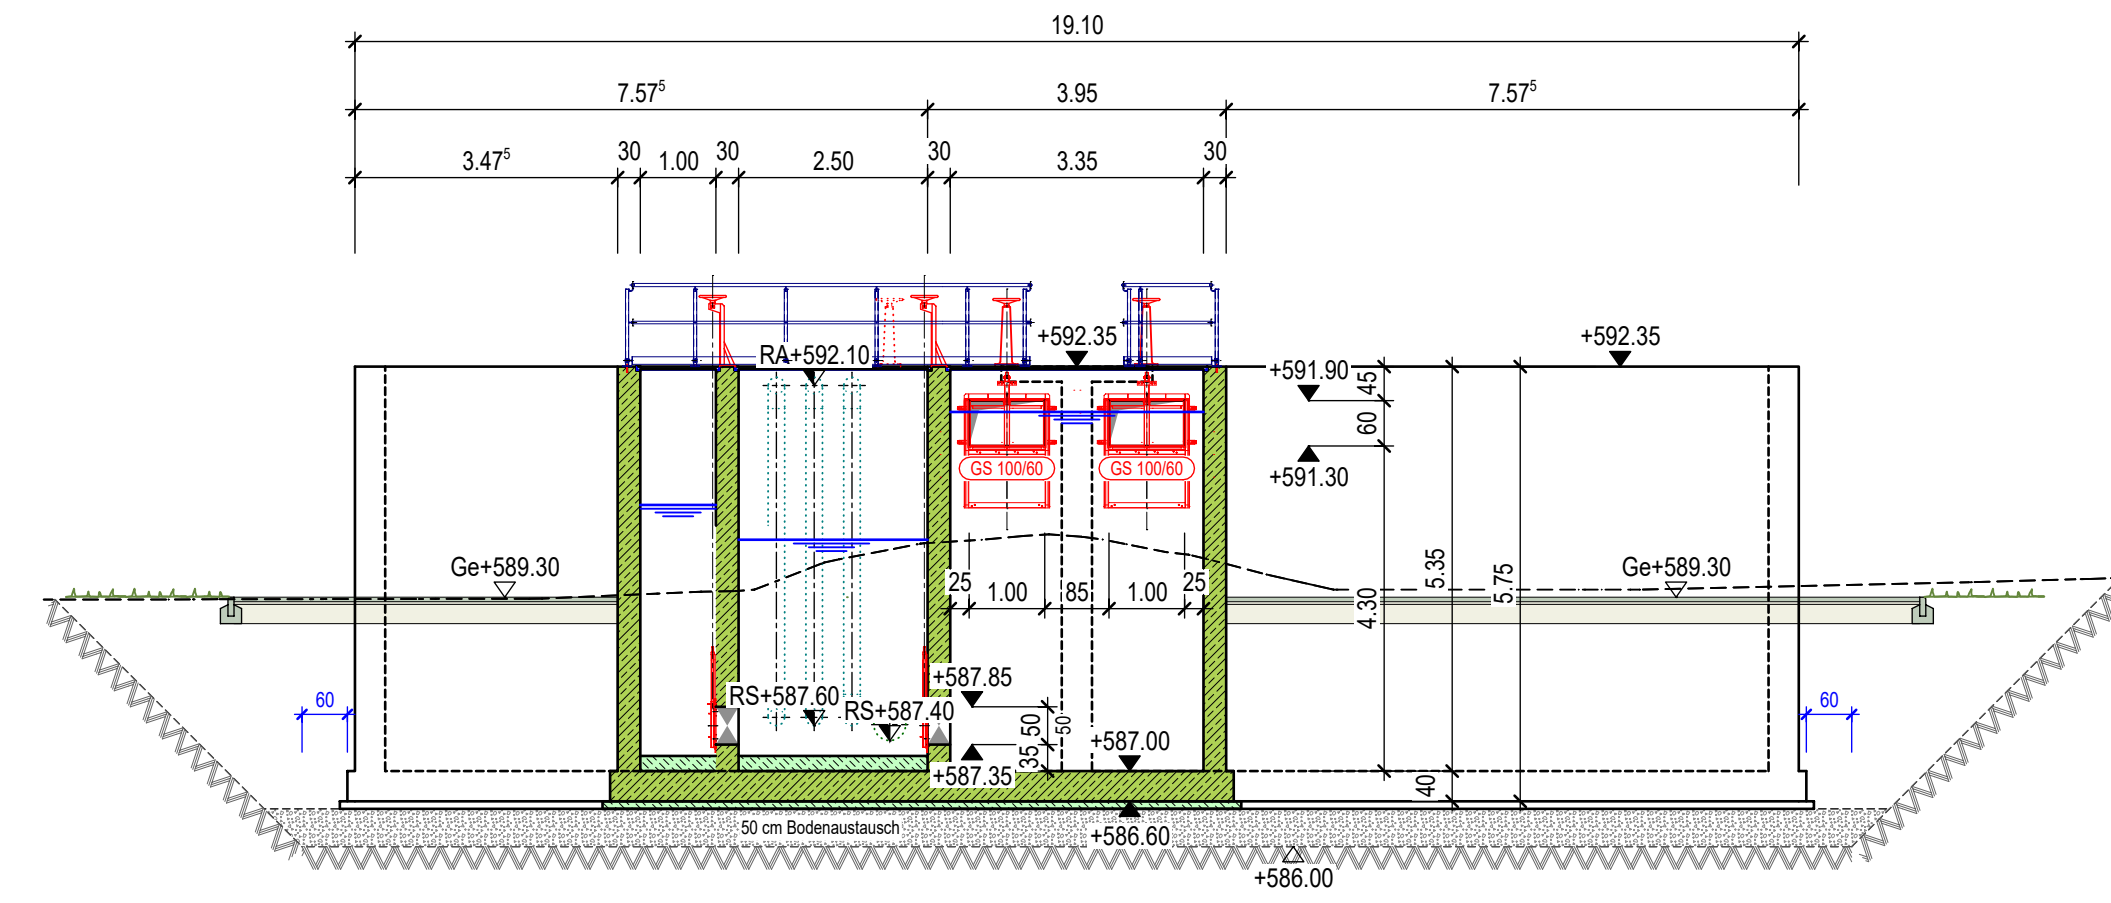


Schnitt C-C

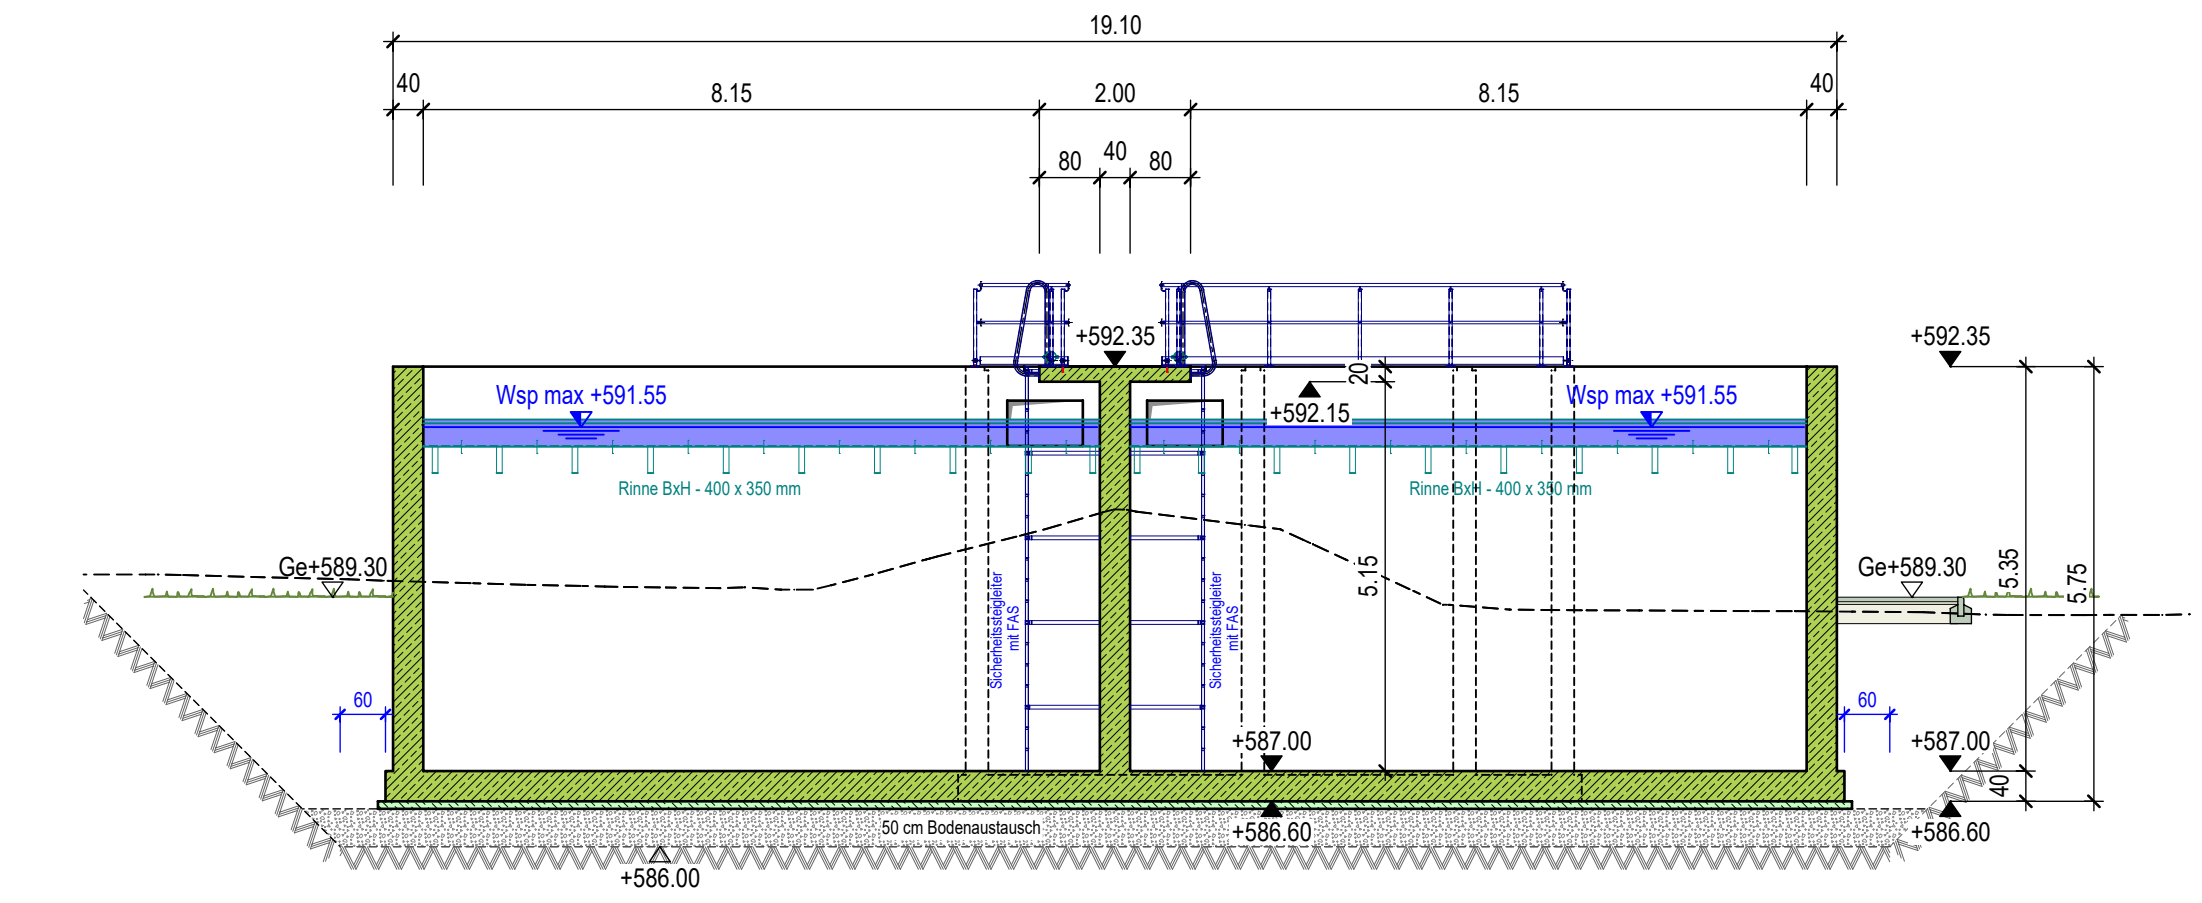


Schnitt D-D

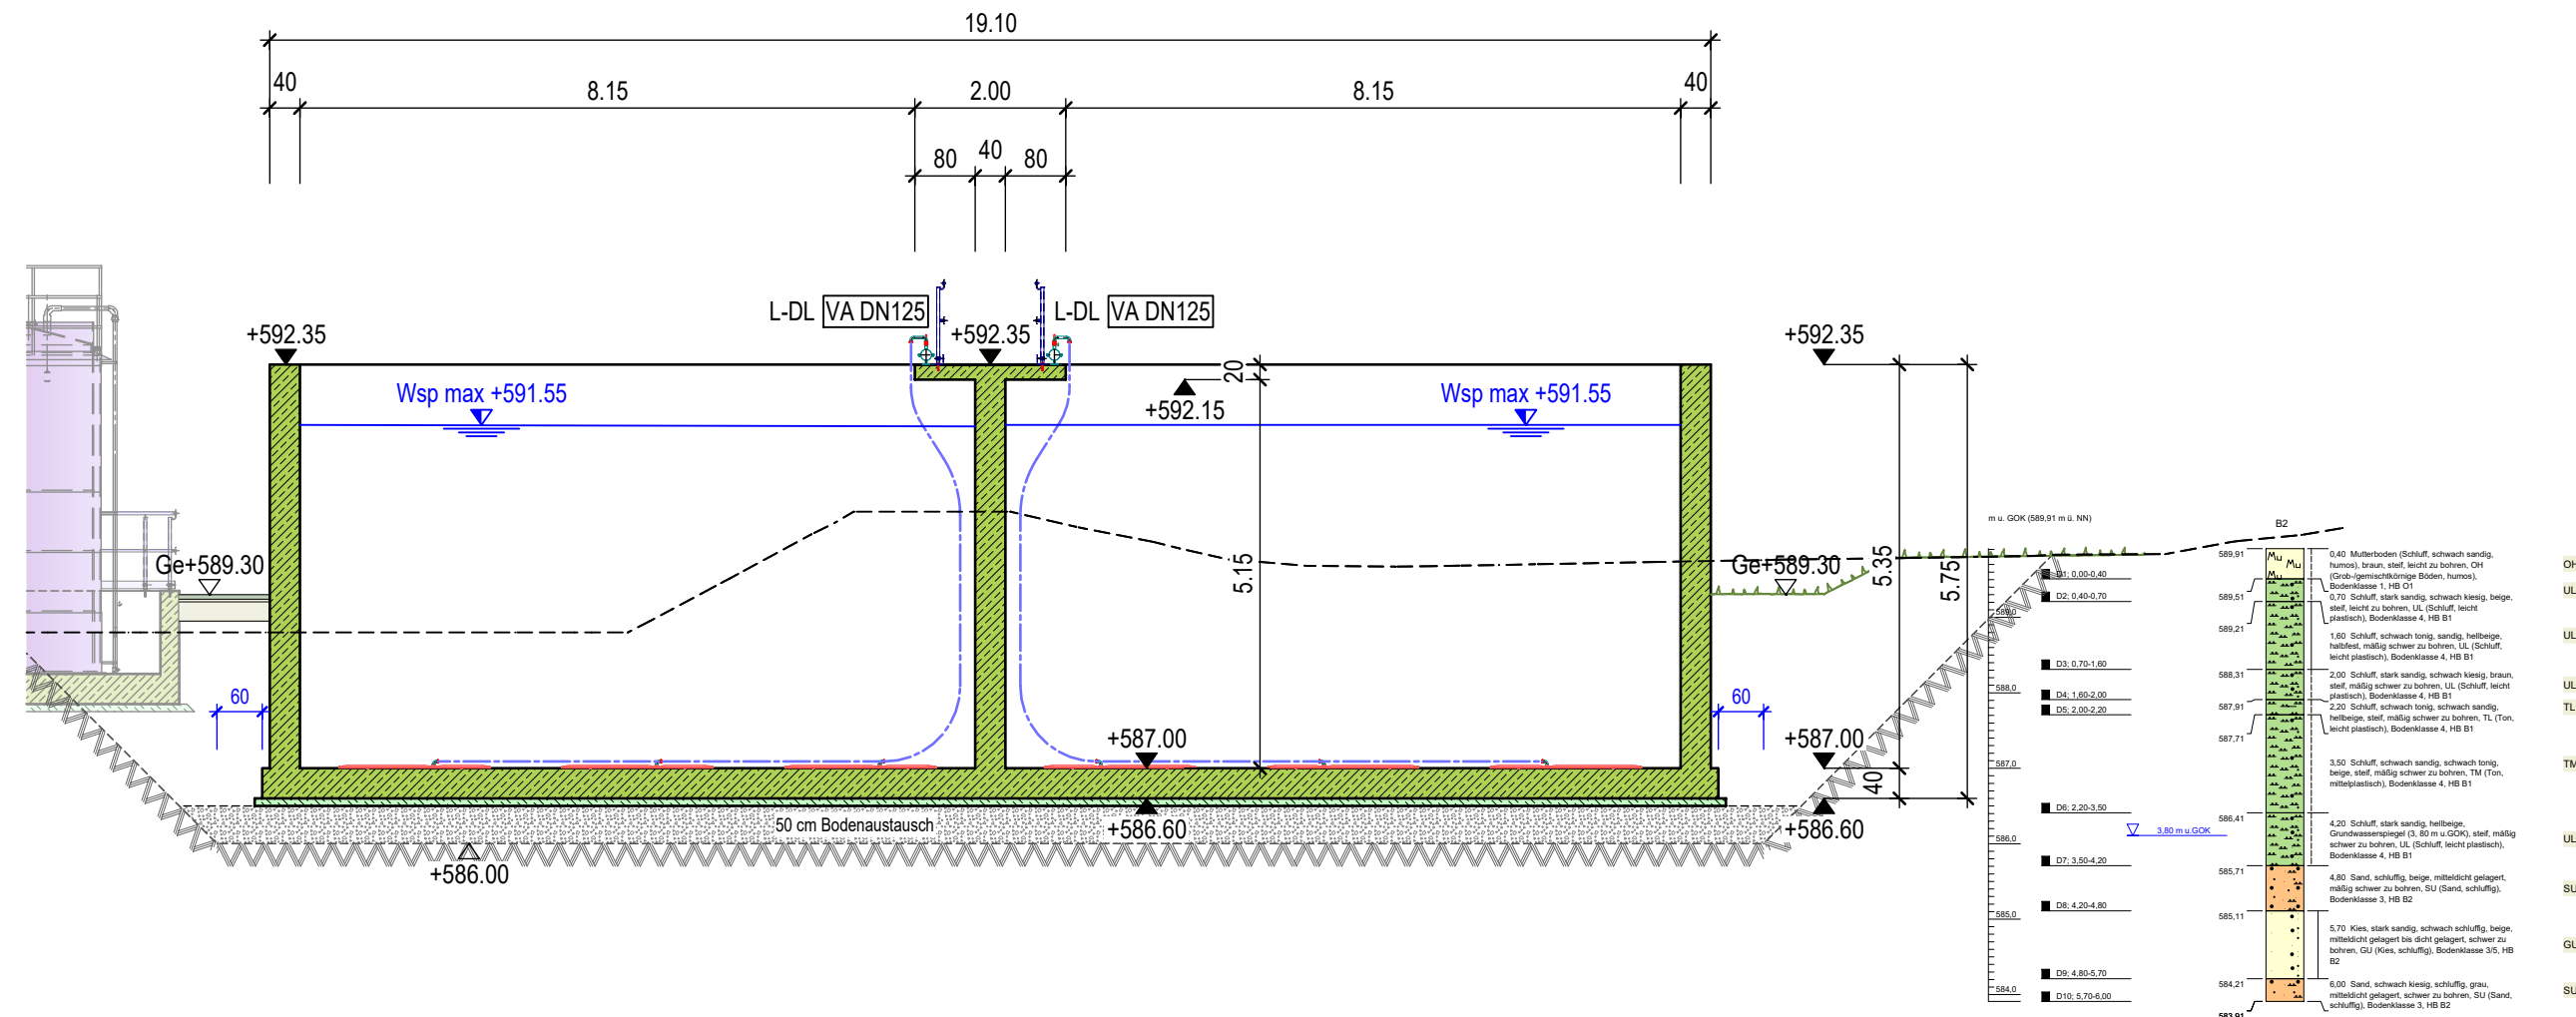


Schnitt E-E

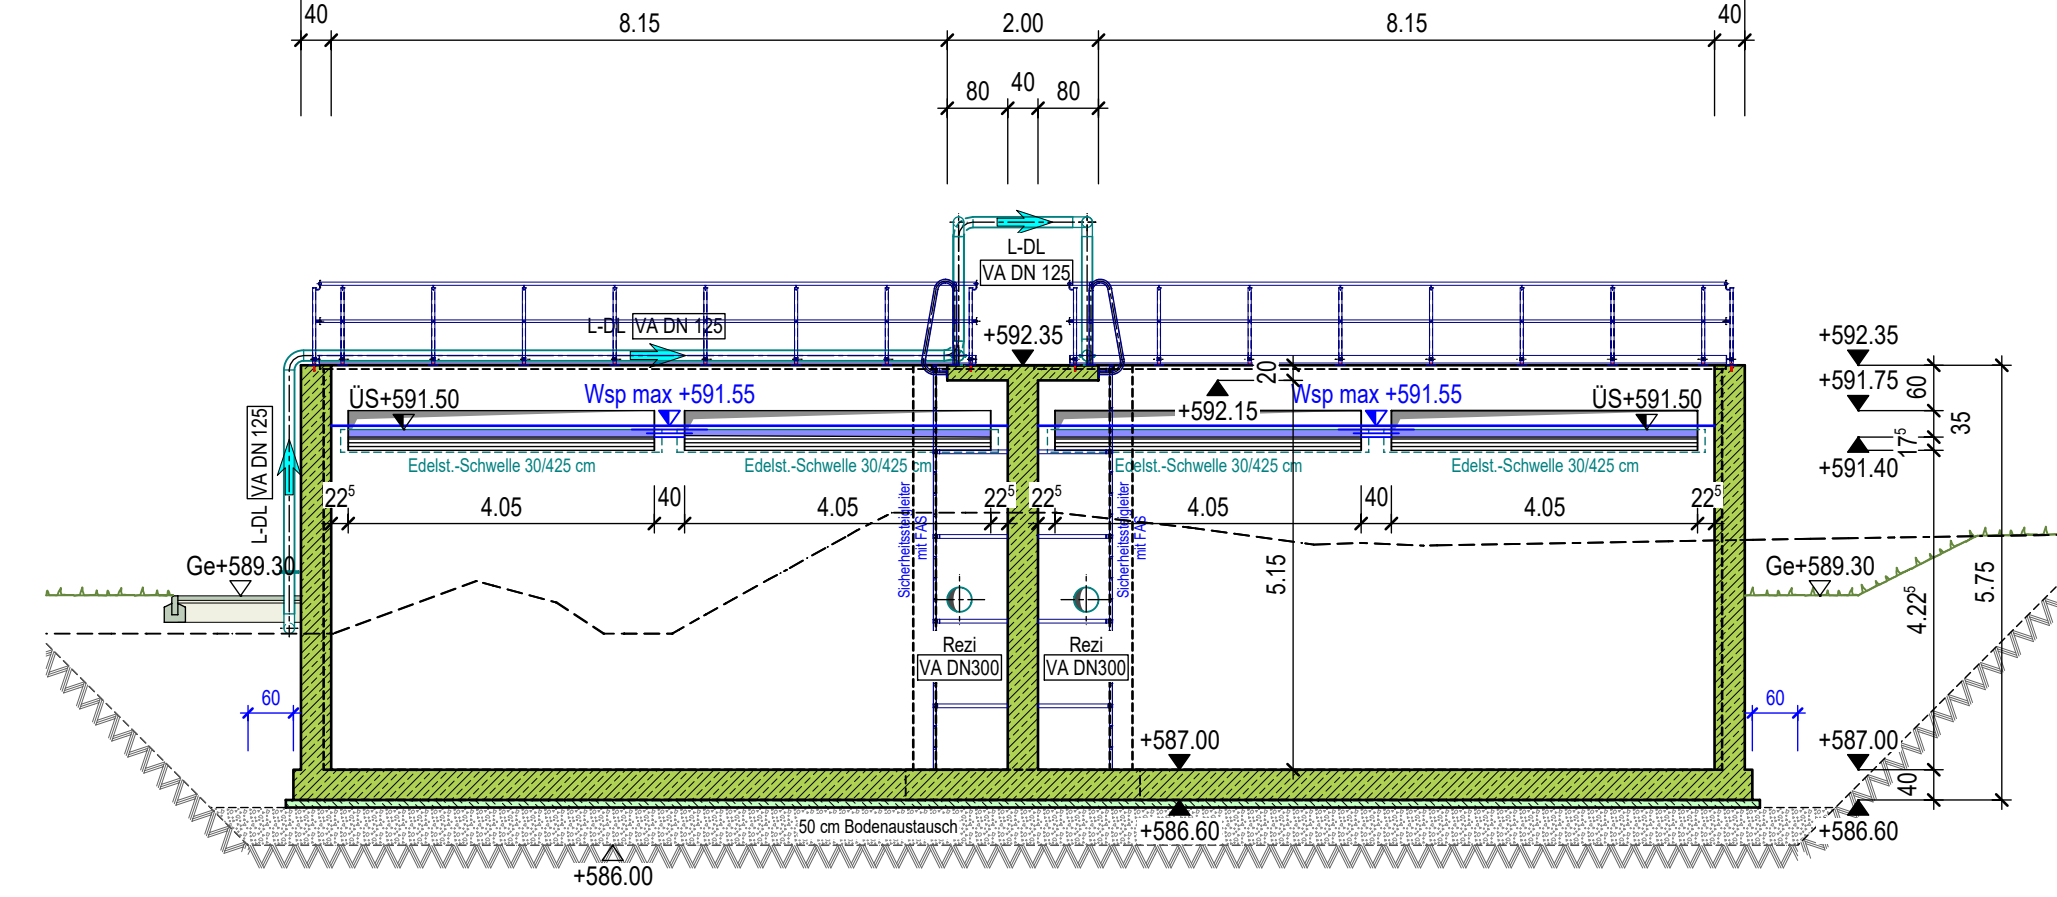


Schnitt F-F

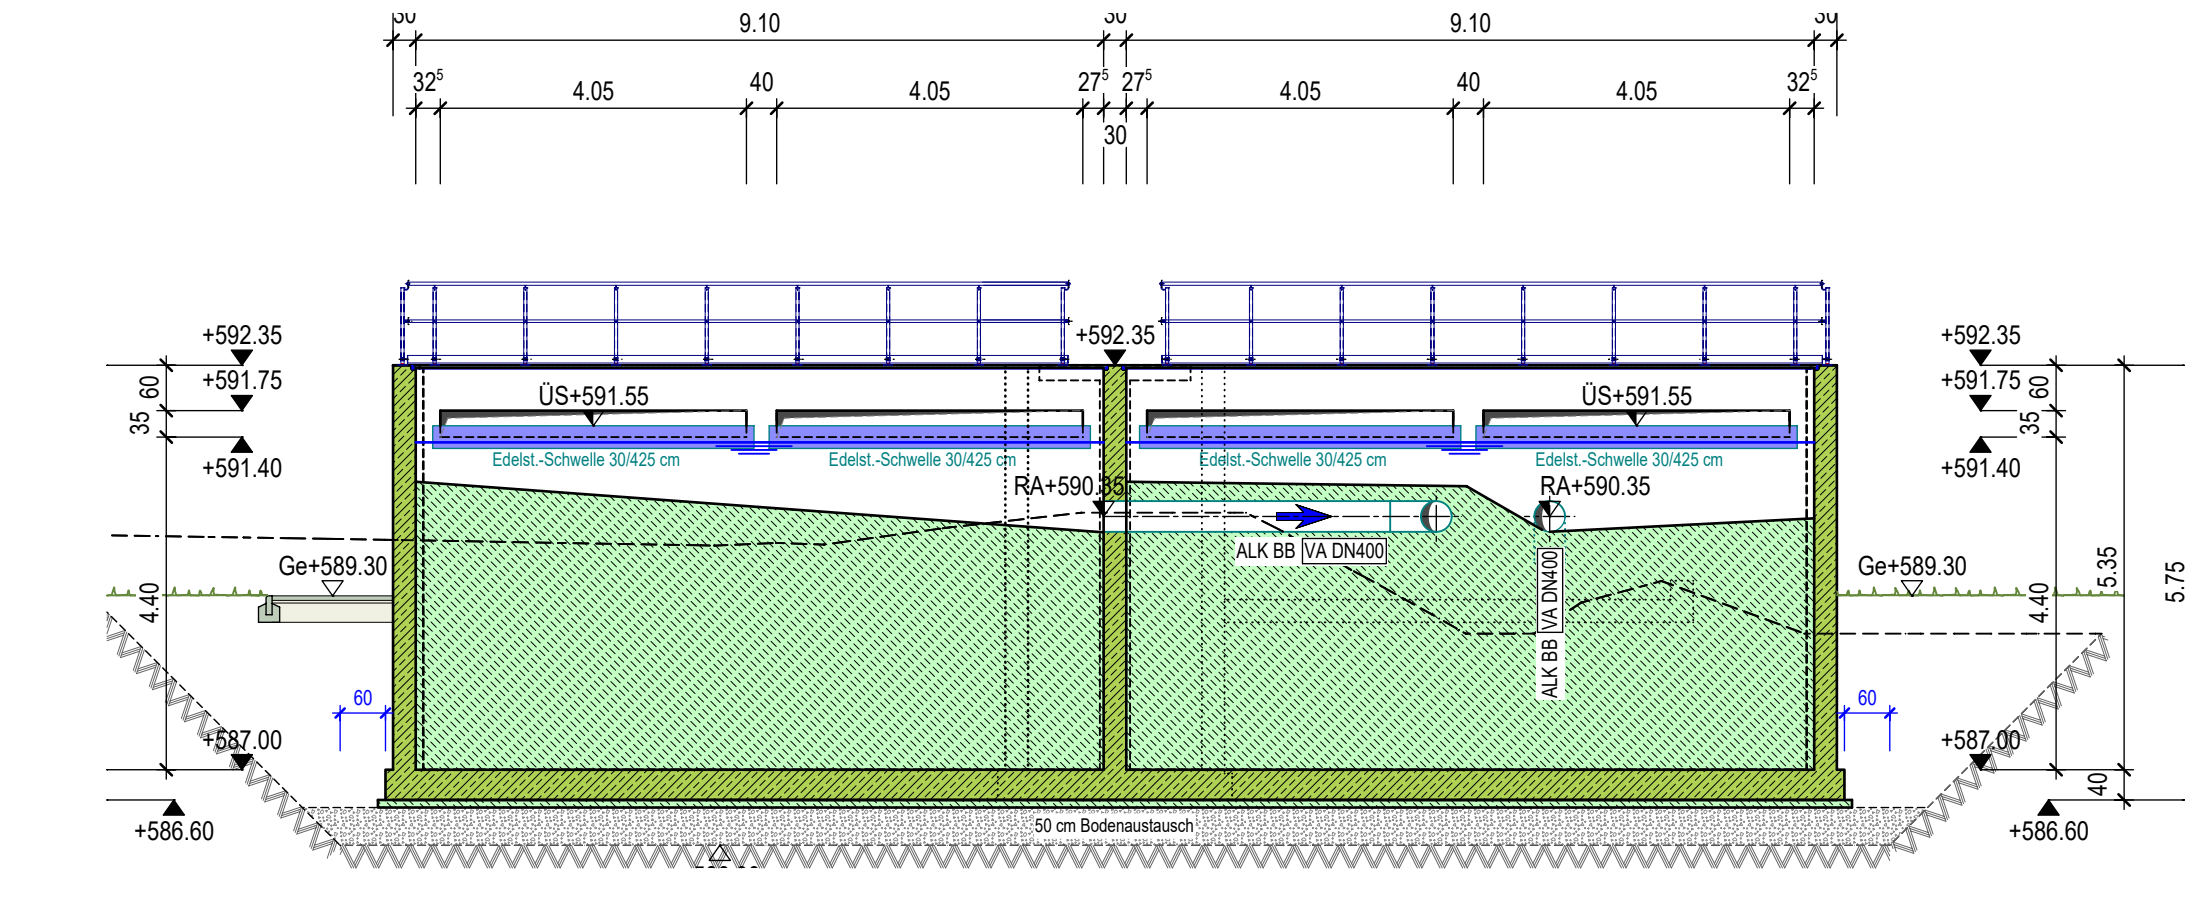


DRAUFSICHT

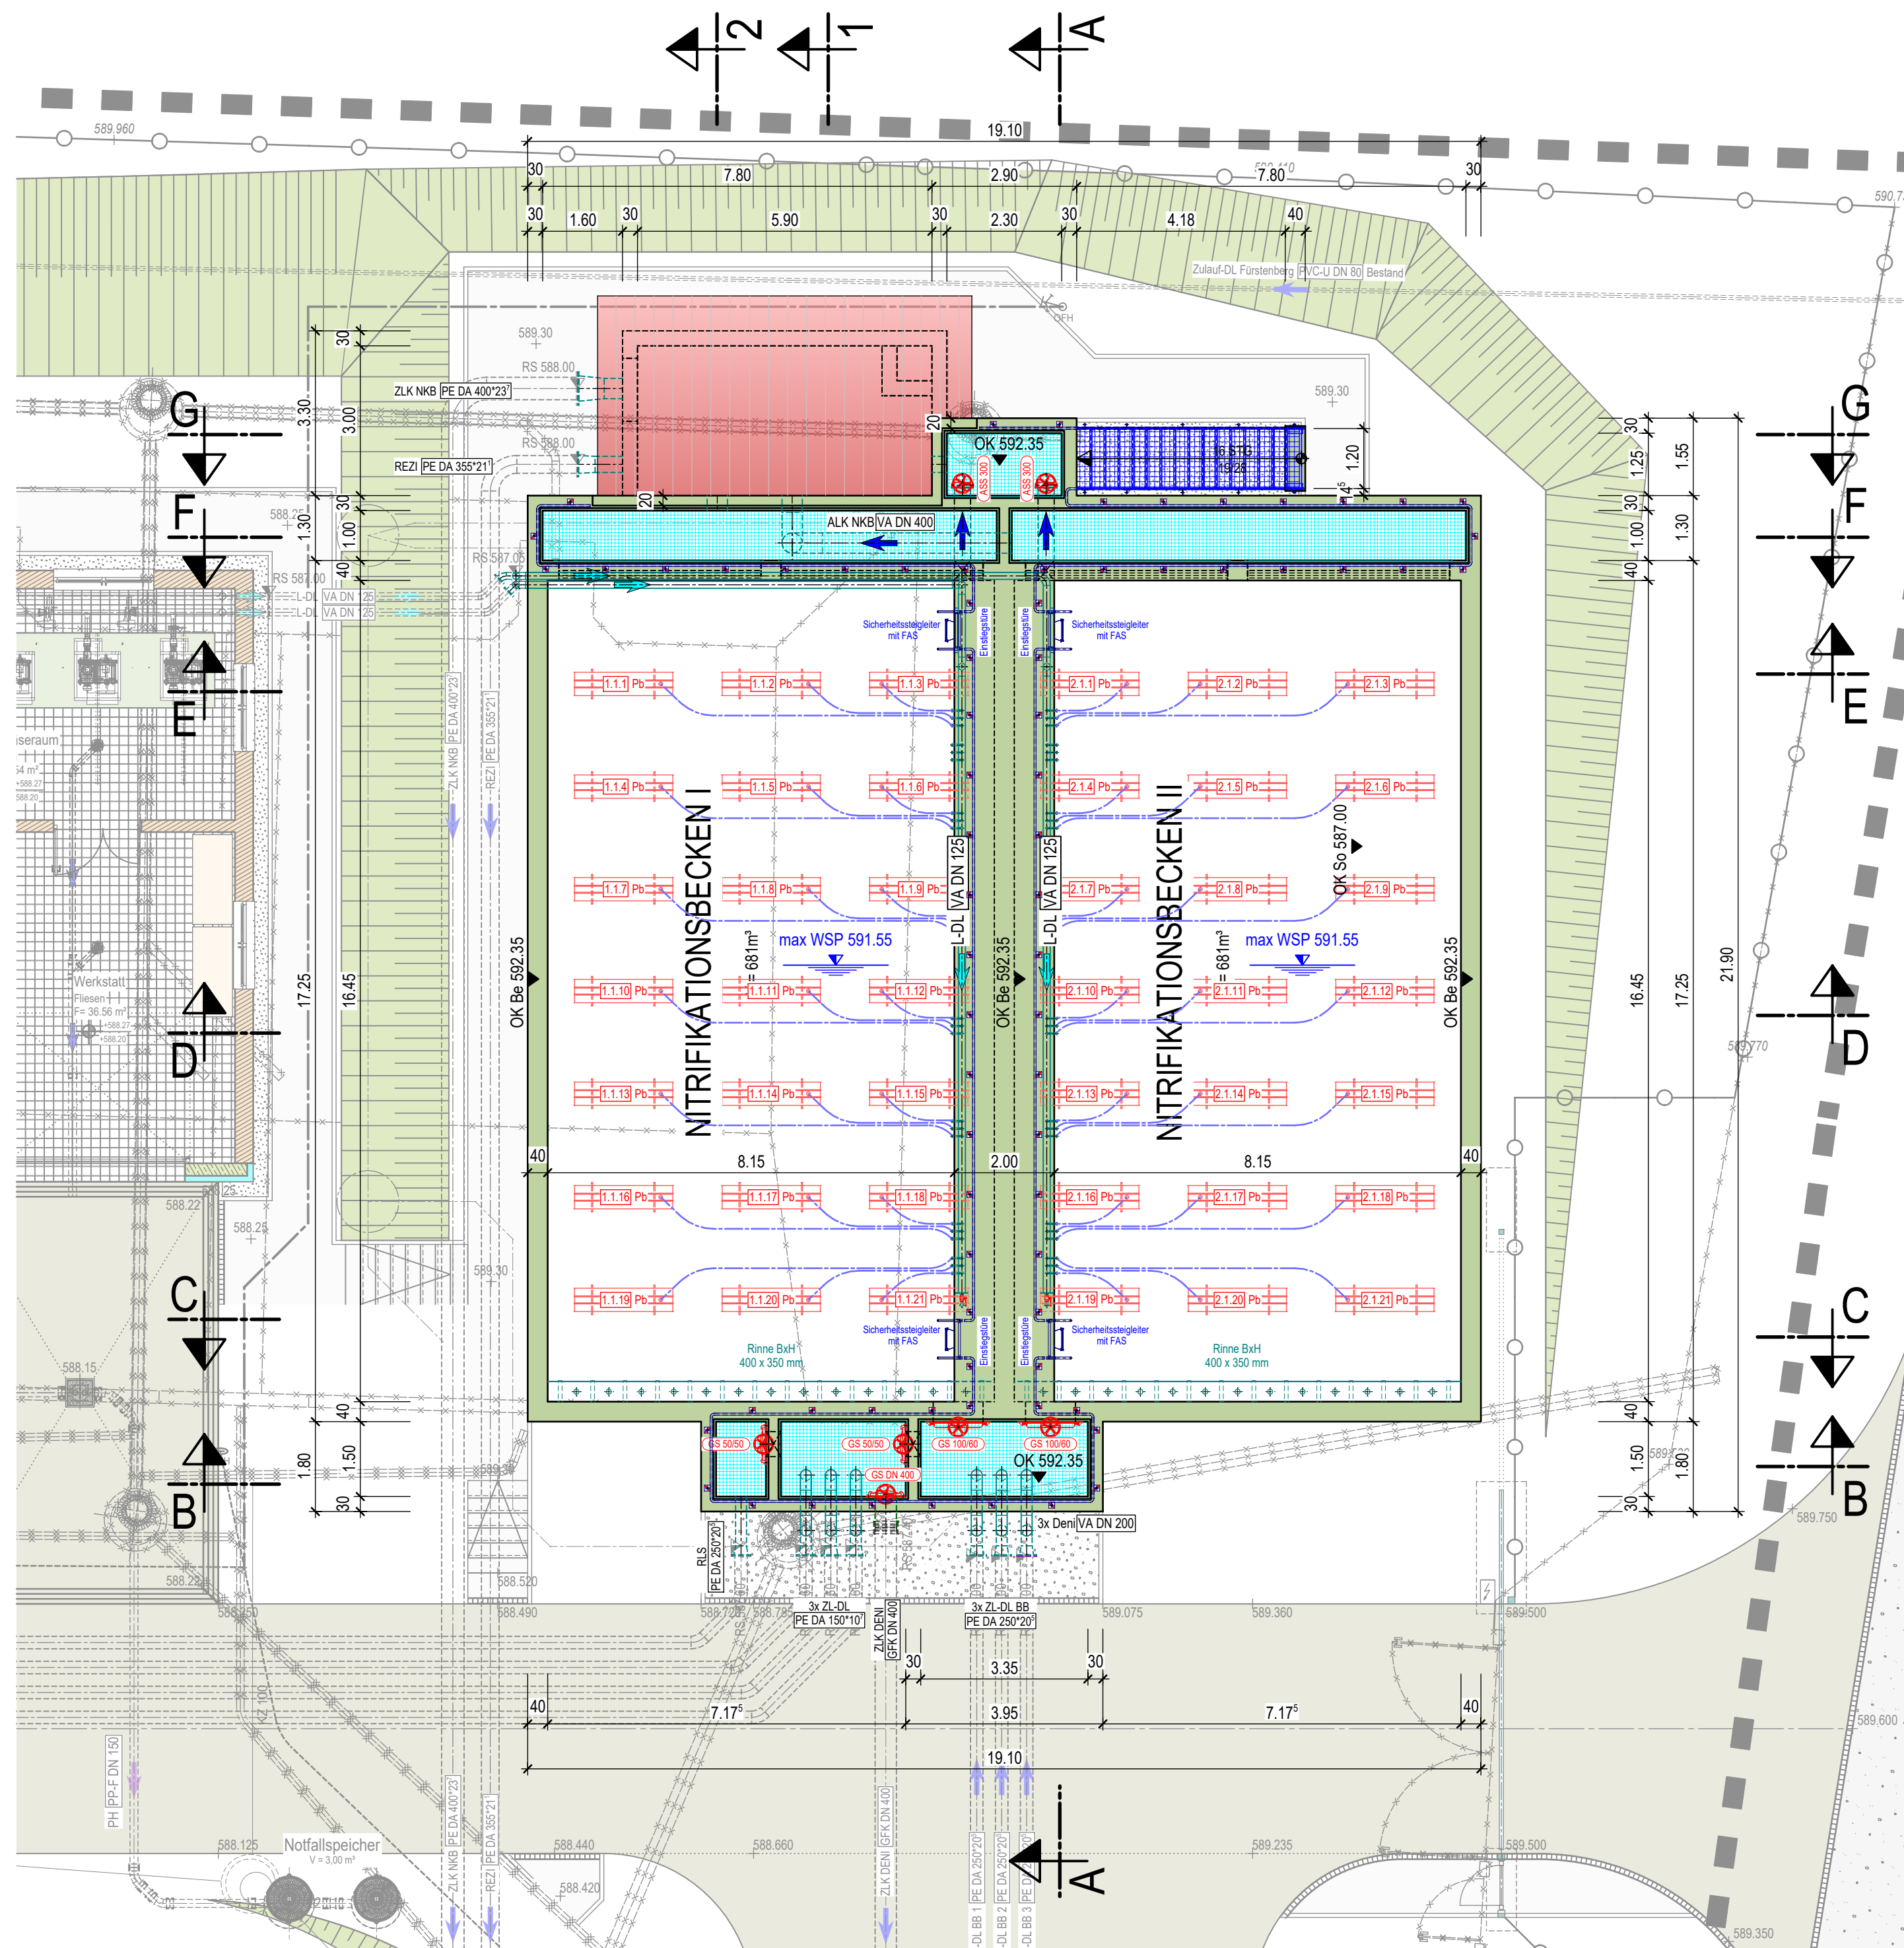


GRUNDRISS

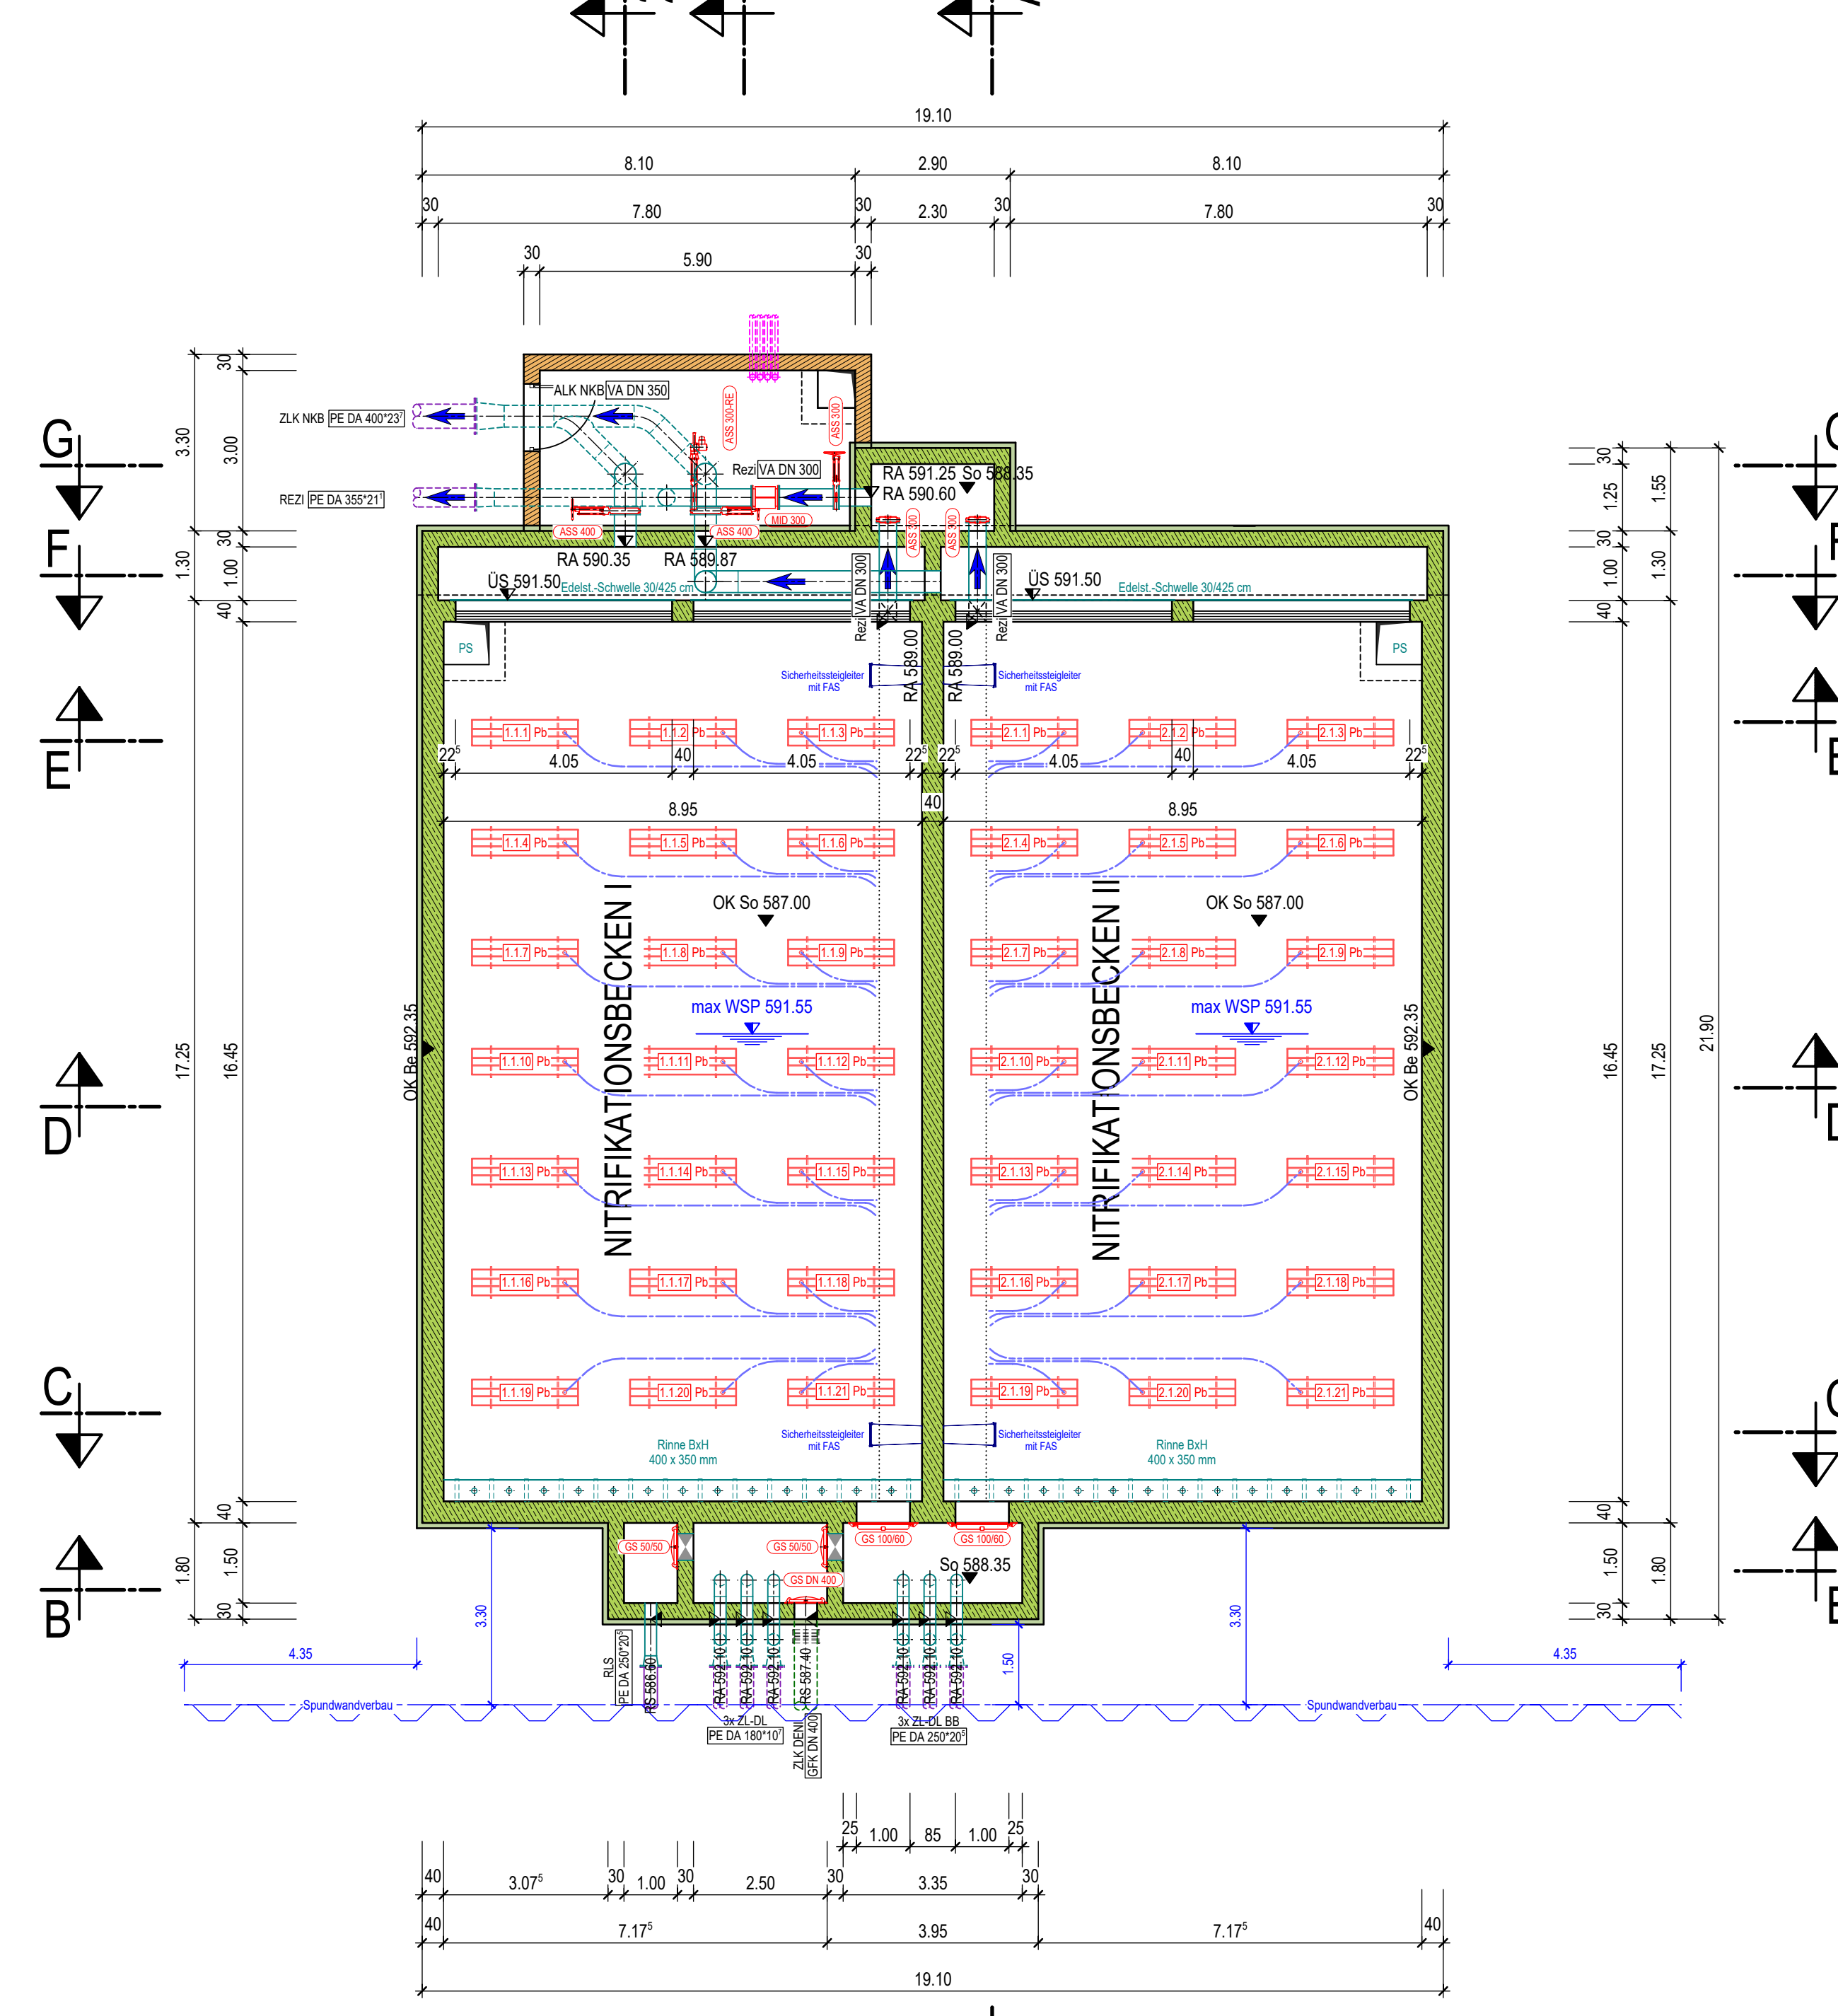


Schnitt G-G

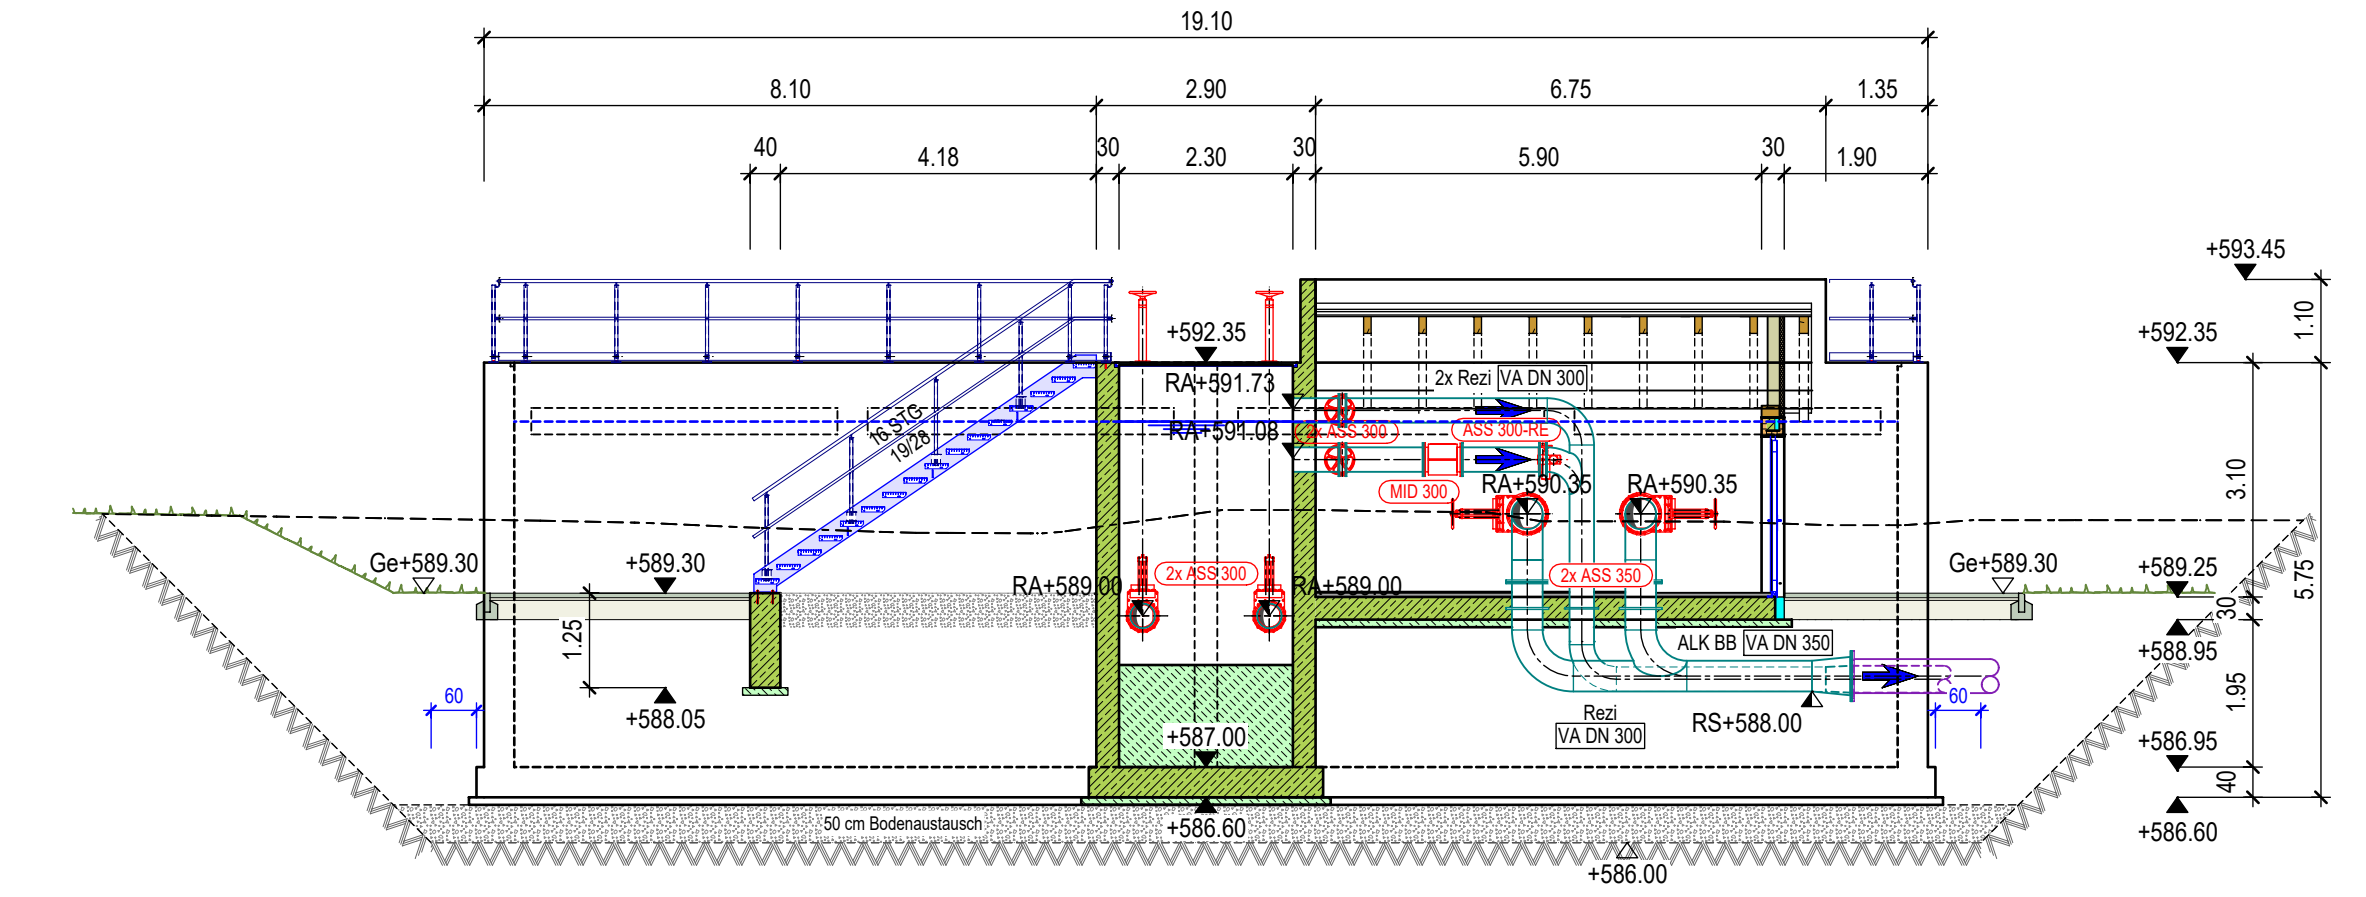

Schnitt 1-1

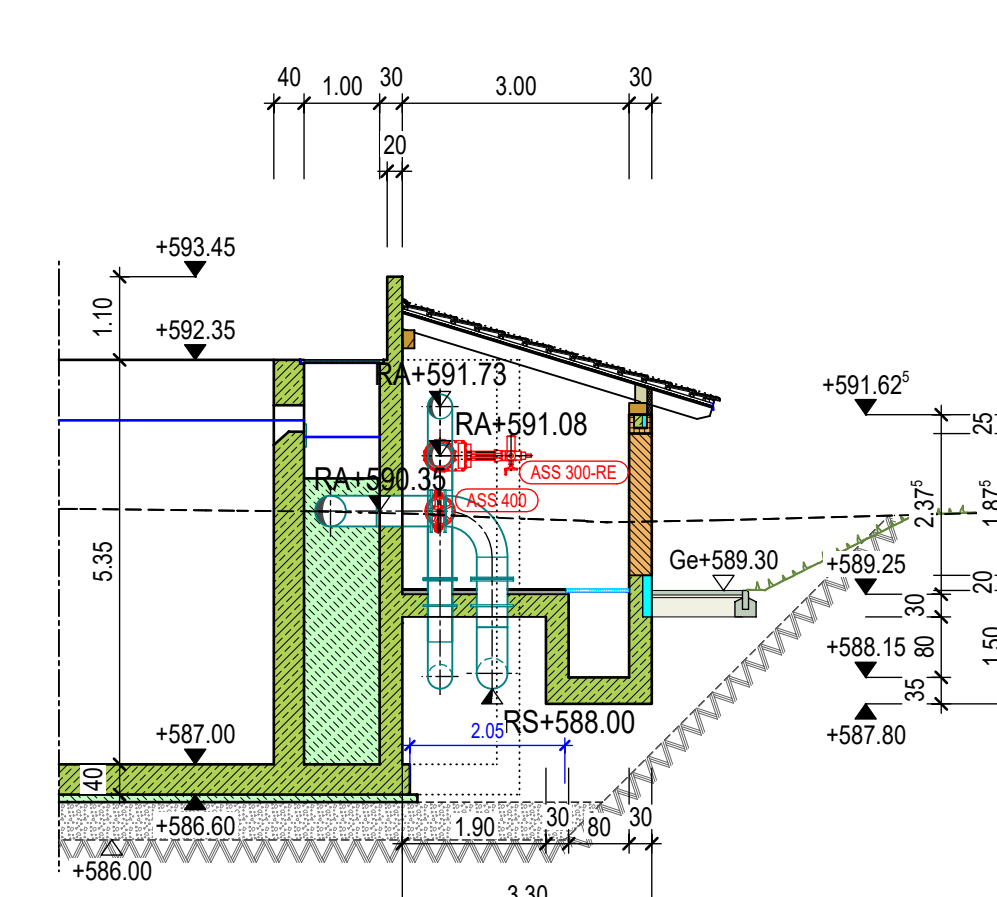

Schnitt 2-2

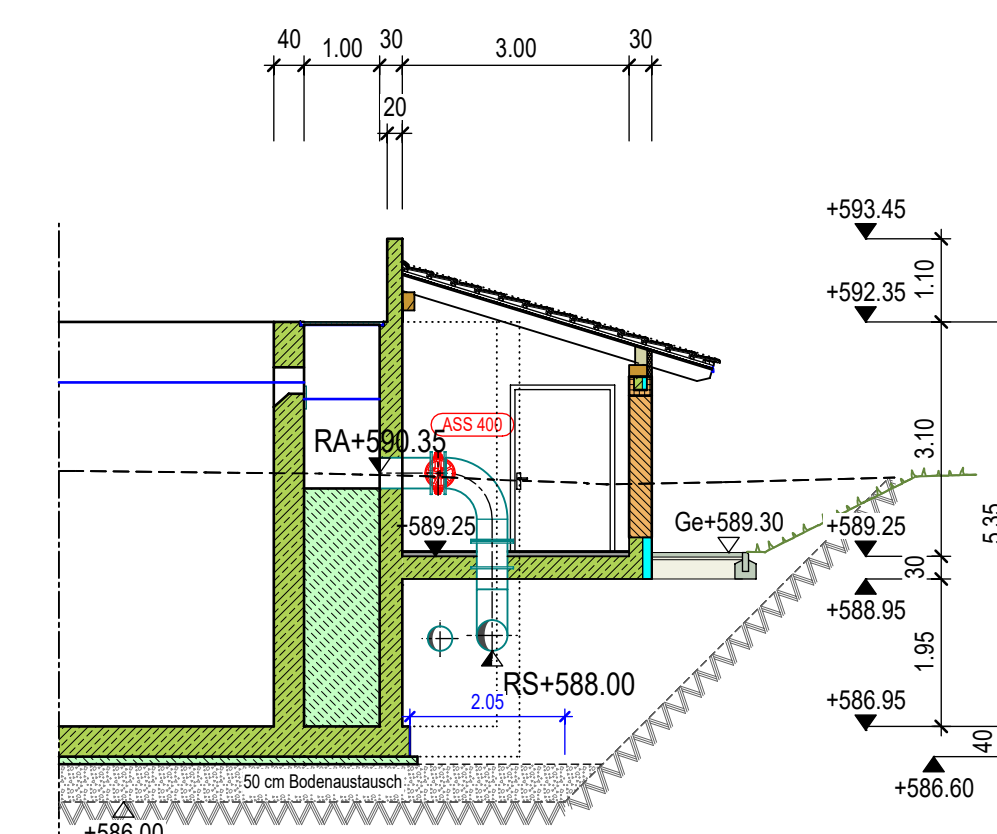

Planname BB - Grundrisse und Schnitte		
Plannummer 39	Leistungsphase Entwurfsplanung	Index
Gemeinde Kirchdorf im Wald Generalsanierung der Kläranlage Kirchdorf - Eppenschlag Belegnummer: 12		
Bauwerk	Belebungsbecken	
Leistungsphase	Entwurfsplanung	
Planart	Grundrisse und Schnitte	Maßstab 1:100 Format DIN A0
Hauptplaner	DÜNSER + AIGNER + KOLLEGEN Ingenieurplanungsgruppe GmbH Tel. 089 552264-0 Fax. 089 552264-2 Christoph-Rappin-Bogen 21 EG 80533 MÜNCHEN	Freigabe 14.06.2022 Gez. D. Sander
Auftraggeber	Gemeinde Kirchdorf im Wald 1. Bürgermeister Marienbergstraße 3 94261 Kirchdorf im Wald	Datum Gez.