




SCHNITT A-A

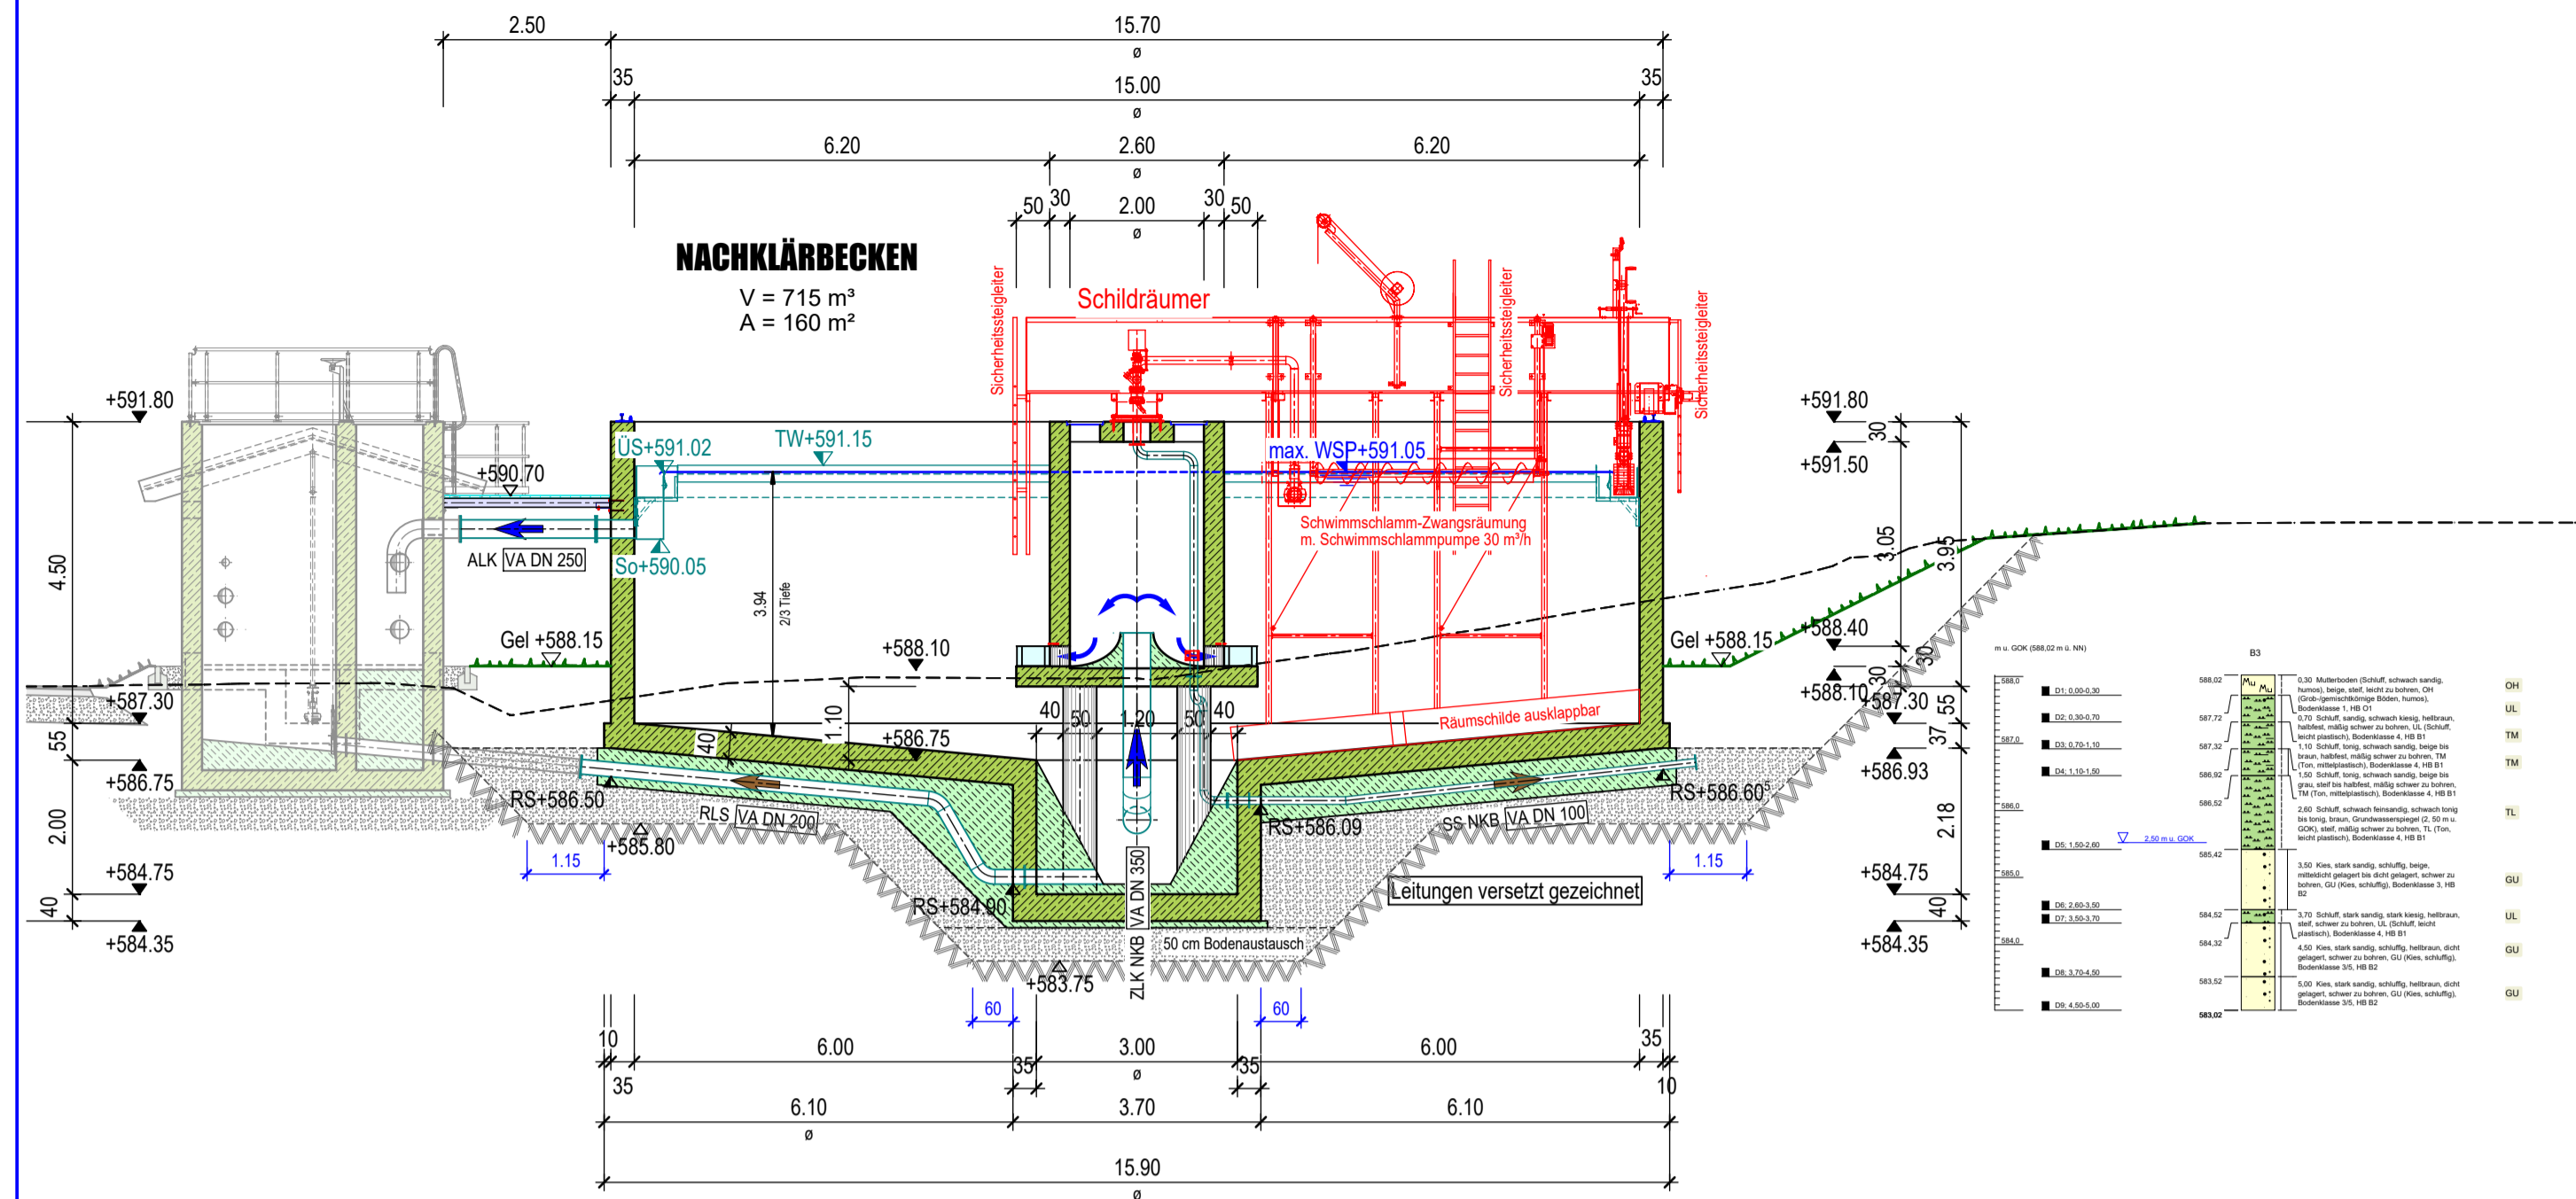


Schnitt B-B

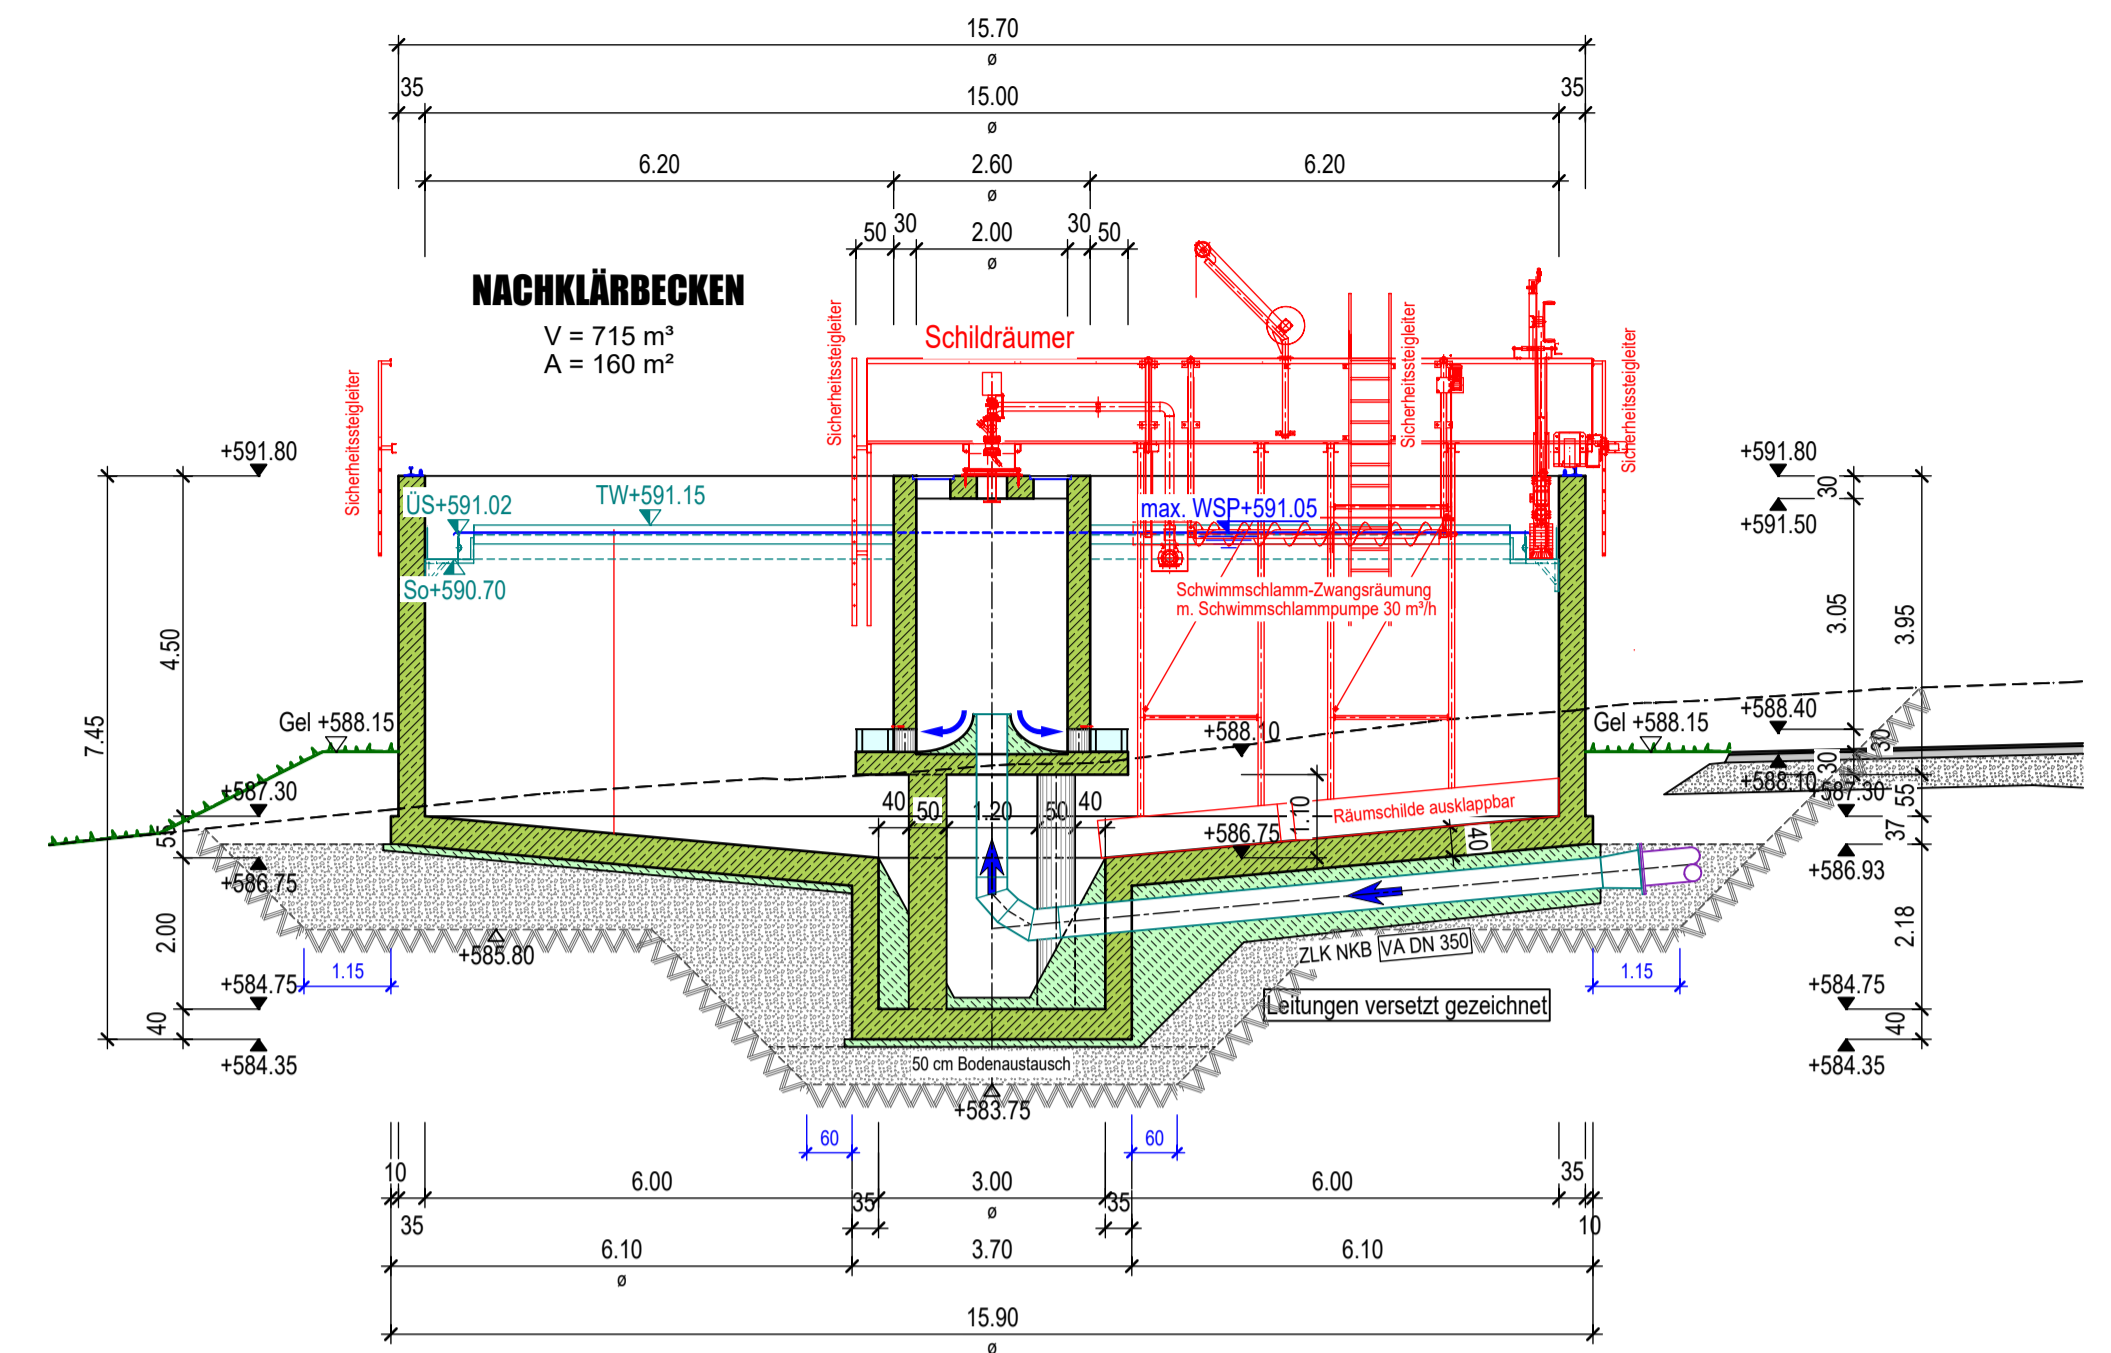


Grundriss Trichter

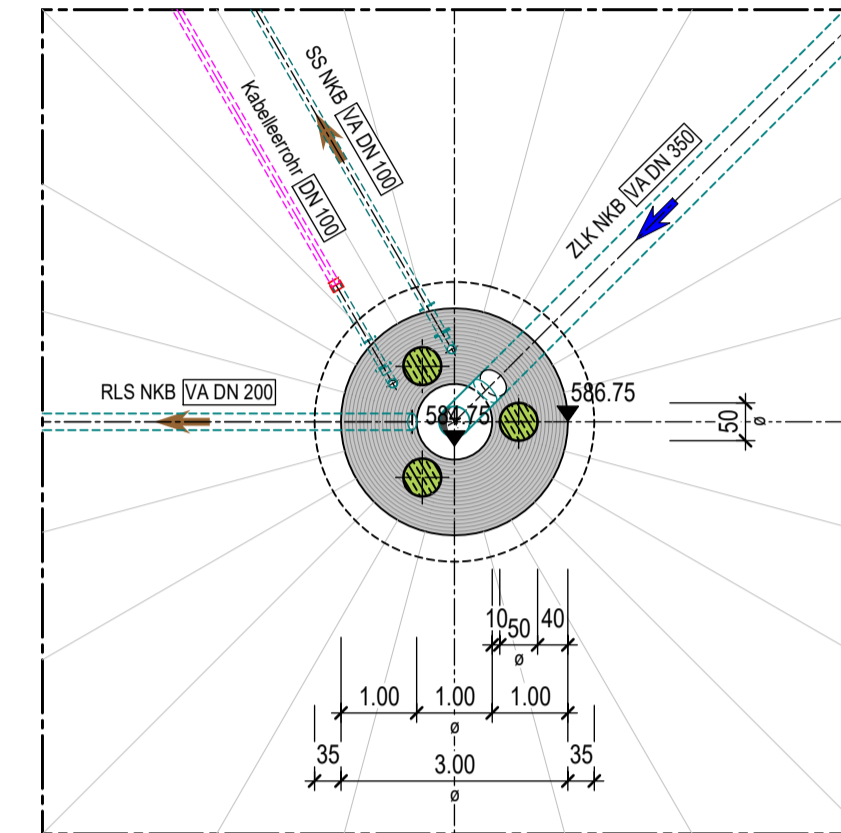

Draufsicht

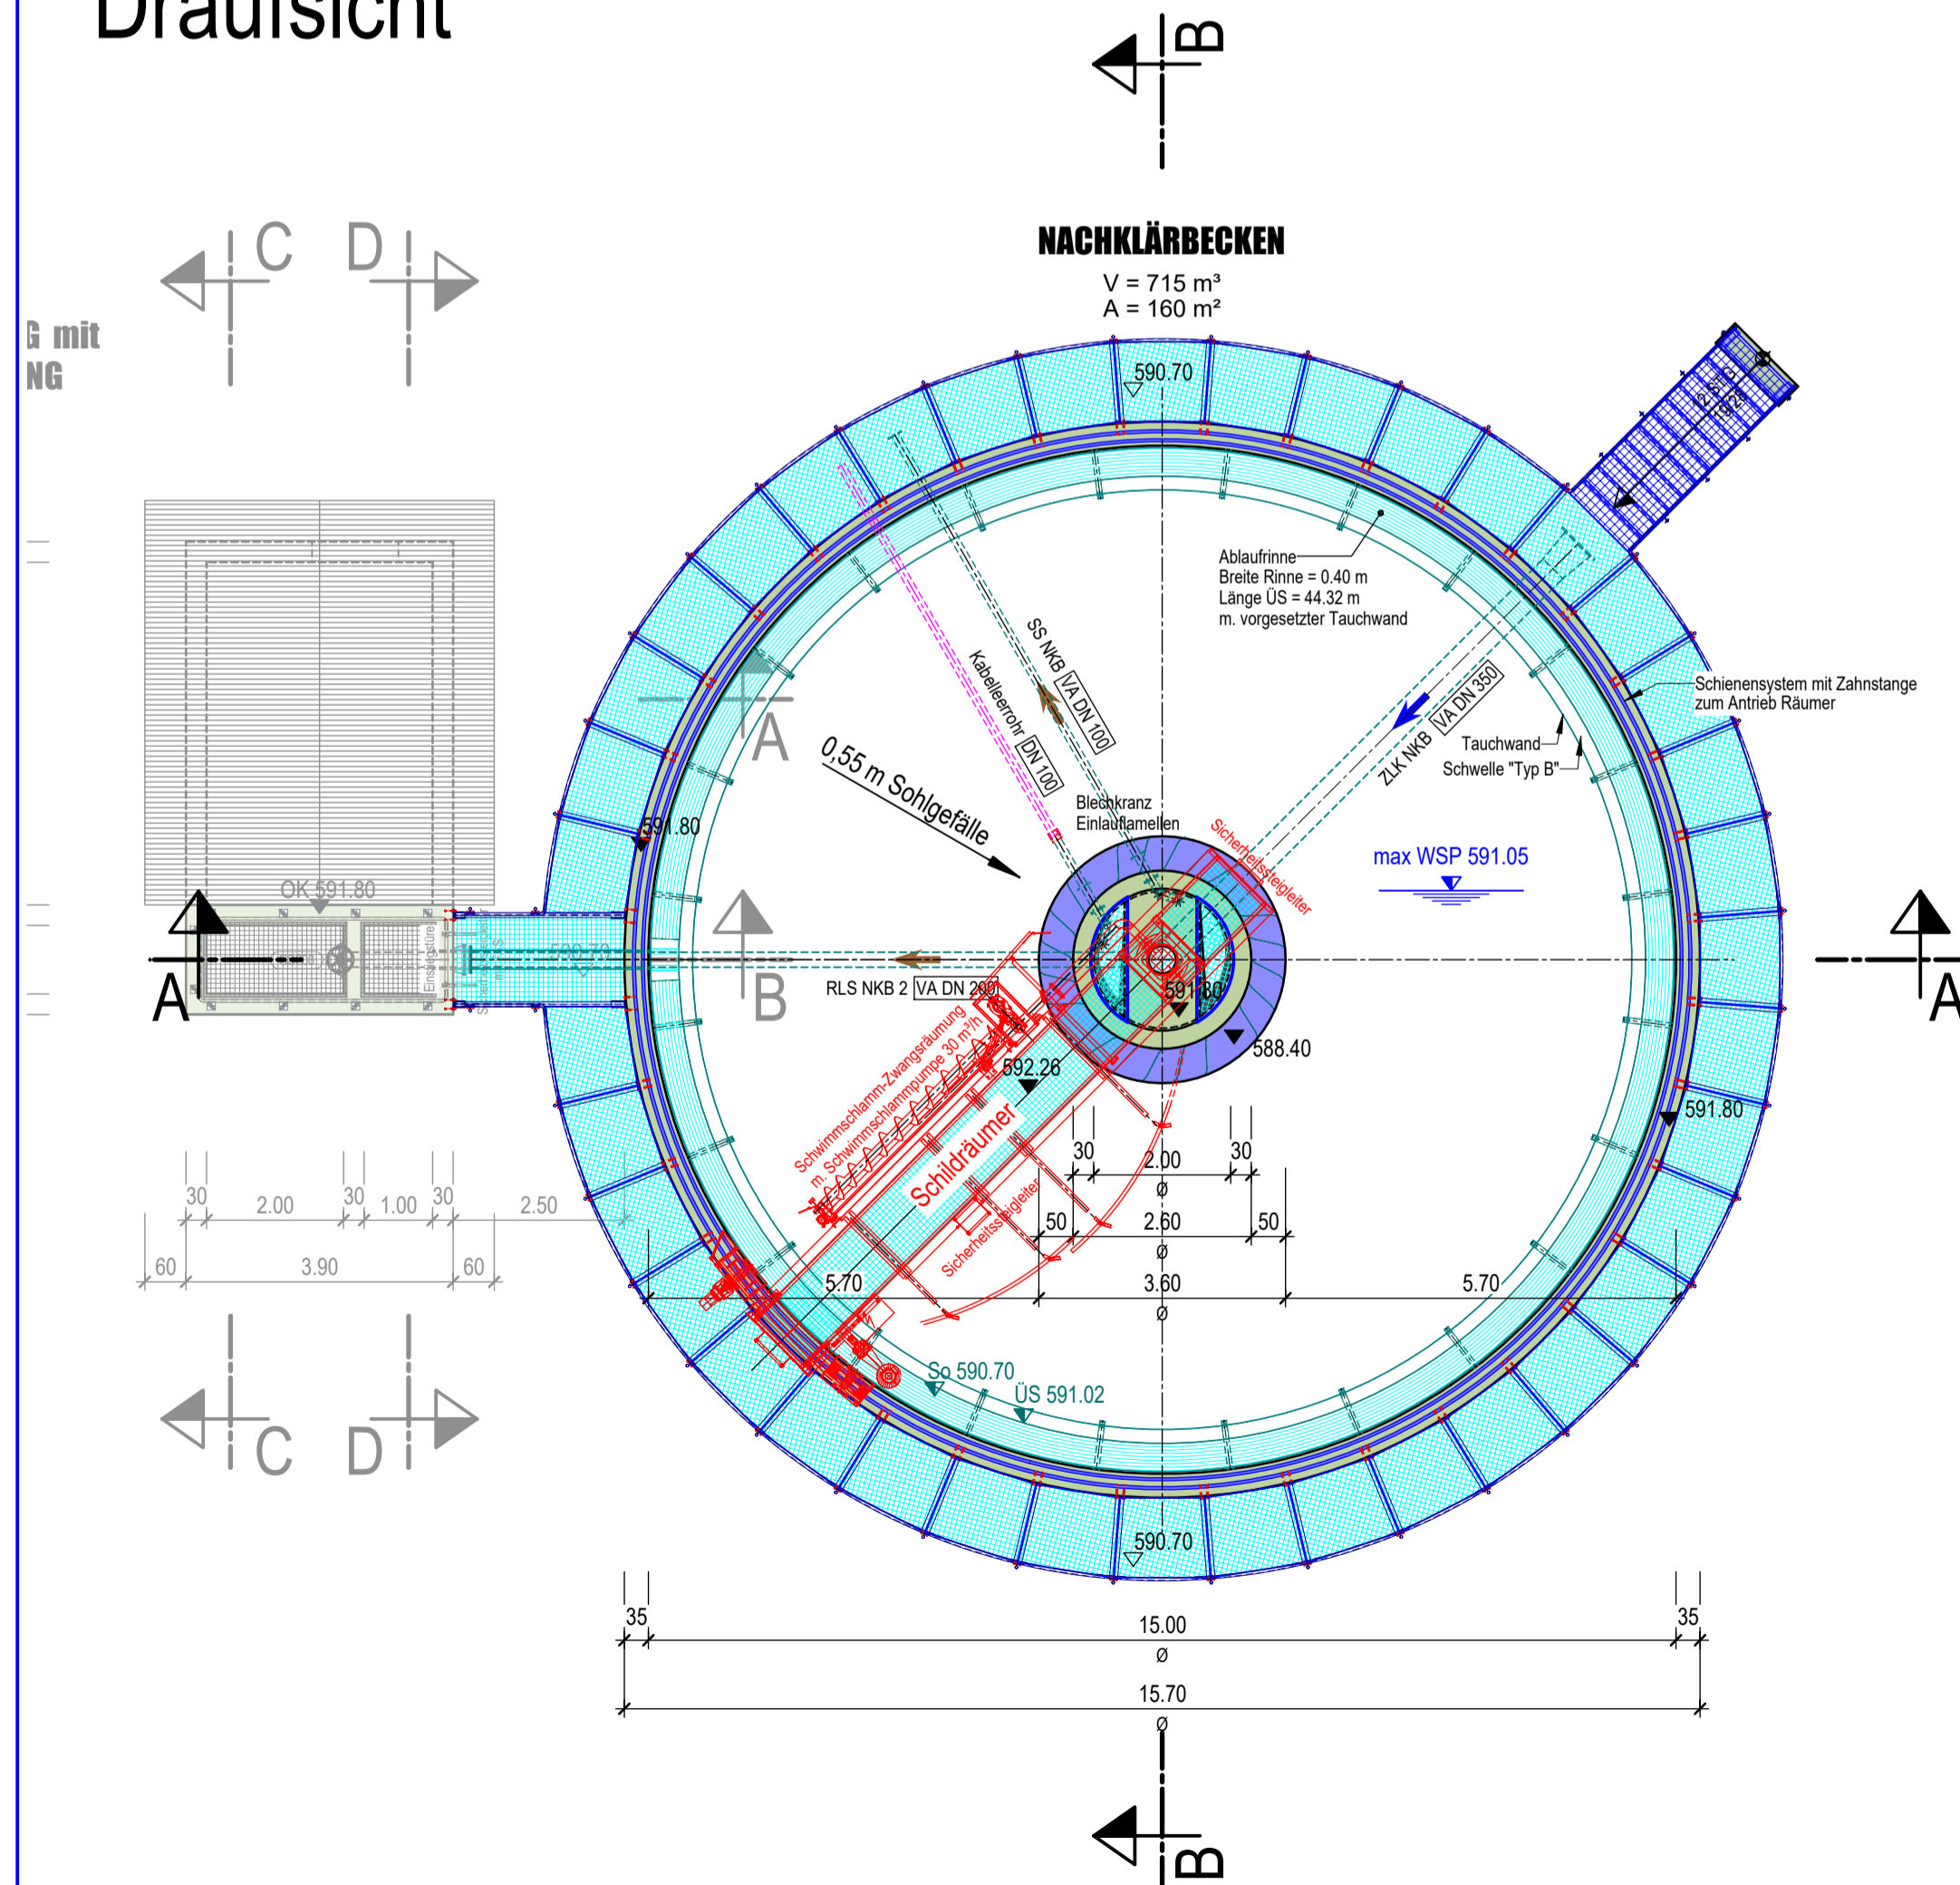

Grundriss

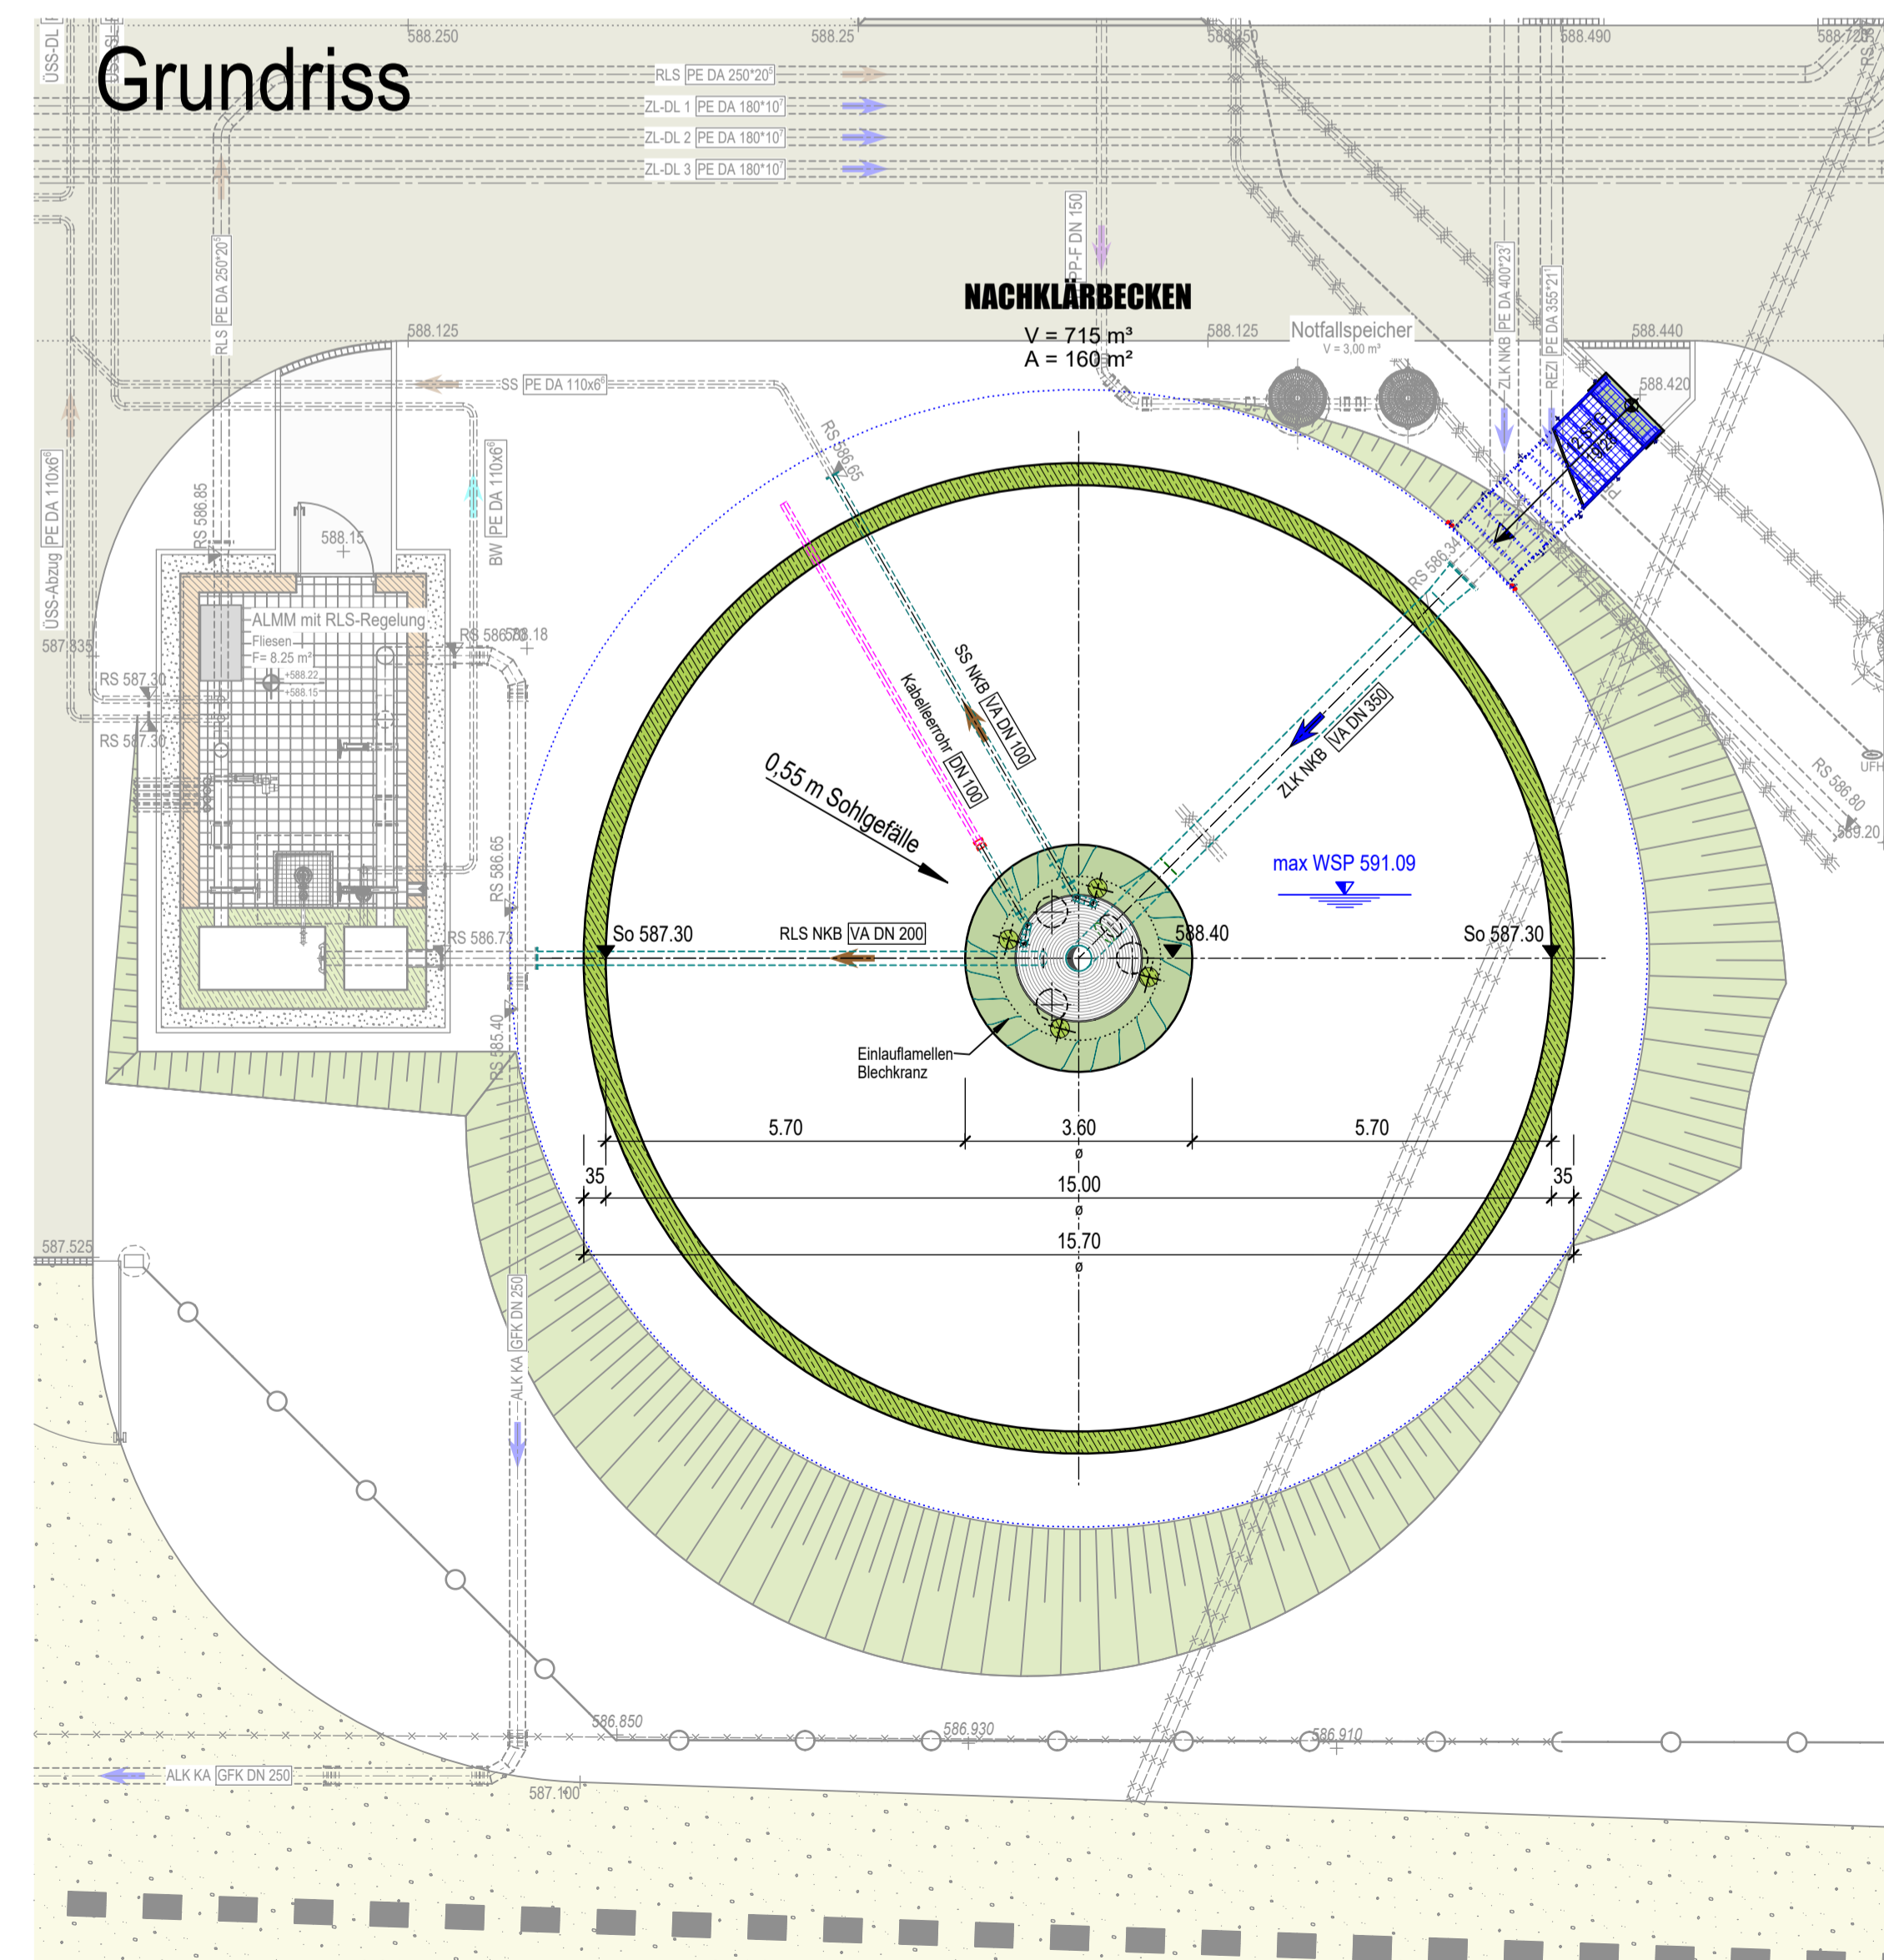

Planname NKB - Grundrisse und Schnitte		
Plannummer 40	Leistungsphase Entwurfsplanung	Index
Gemeinde Kirchdorf im Wald Generalsanierung der Kläranlage Kirchdorf - Eppenschlag Beilagennummer: 13		
Bauteil Nachklärbecken		
Leistungsphase Entwurfsplanung		
Planart Grundrisse und Schnitte	Maßstab 1:100	Format DIN A1
Hauptplaner DÜNSTER • AIGNER • KOLLEGEN Ingenieurplanungsgruppe GmbH Tel. 089/552264-0 Fax. 089/552264-29 Christoph-Rappaport-Bogen 27/EG 80639 MÜNCHEN		
Freigabe 14.06.2022		
Gez. D. Sandner		
Auftraggeber Gemeinde Kirchdorf im Wald 1. Bürgermeister Marienbergstraße 3 94261 Kirchdorf im Wald		
Datum Ges.		