



Grundriss DG

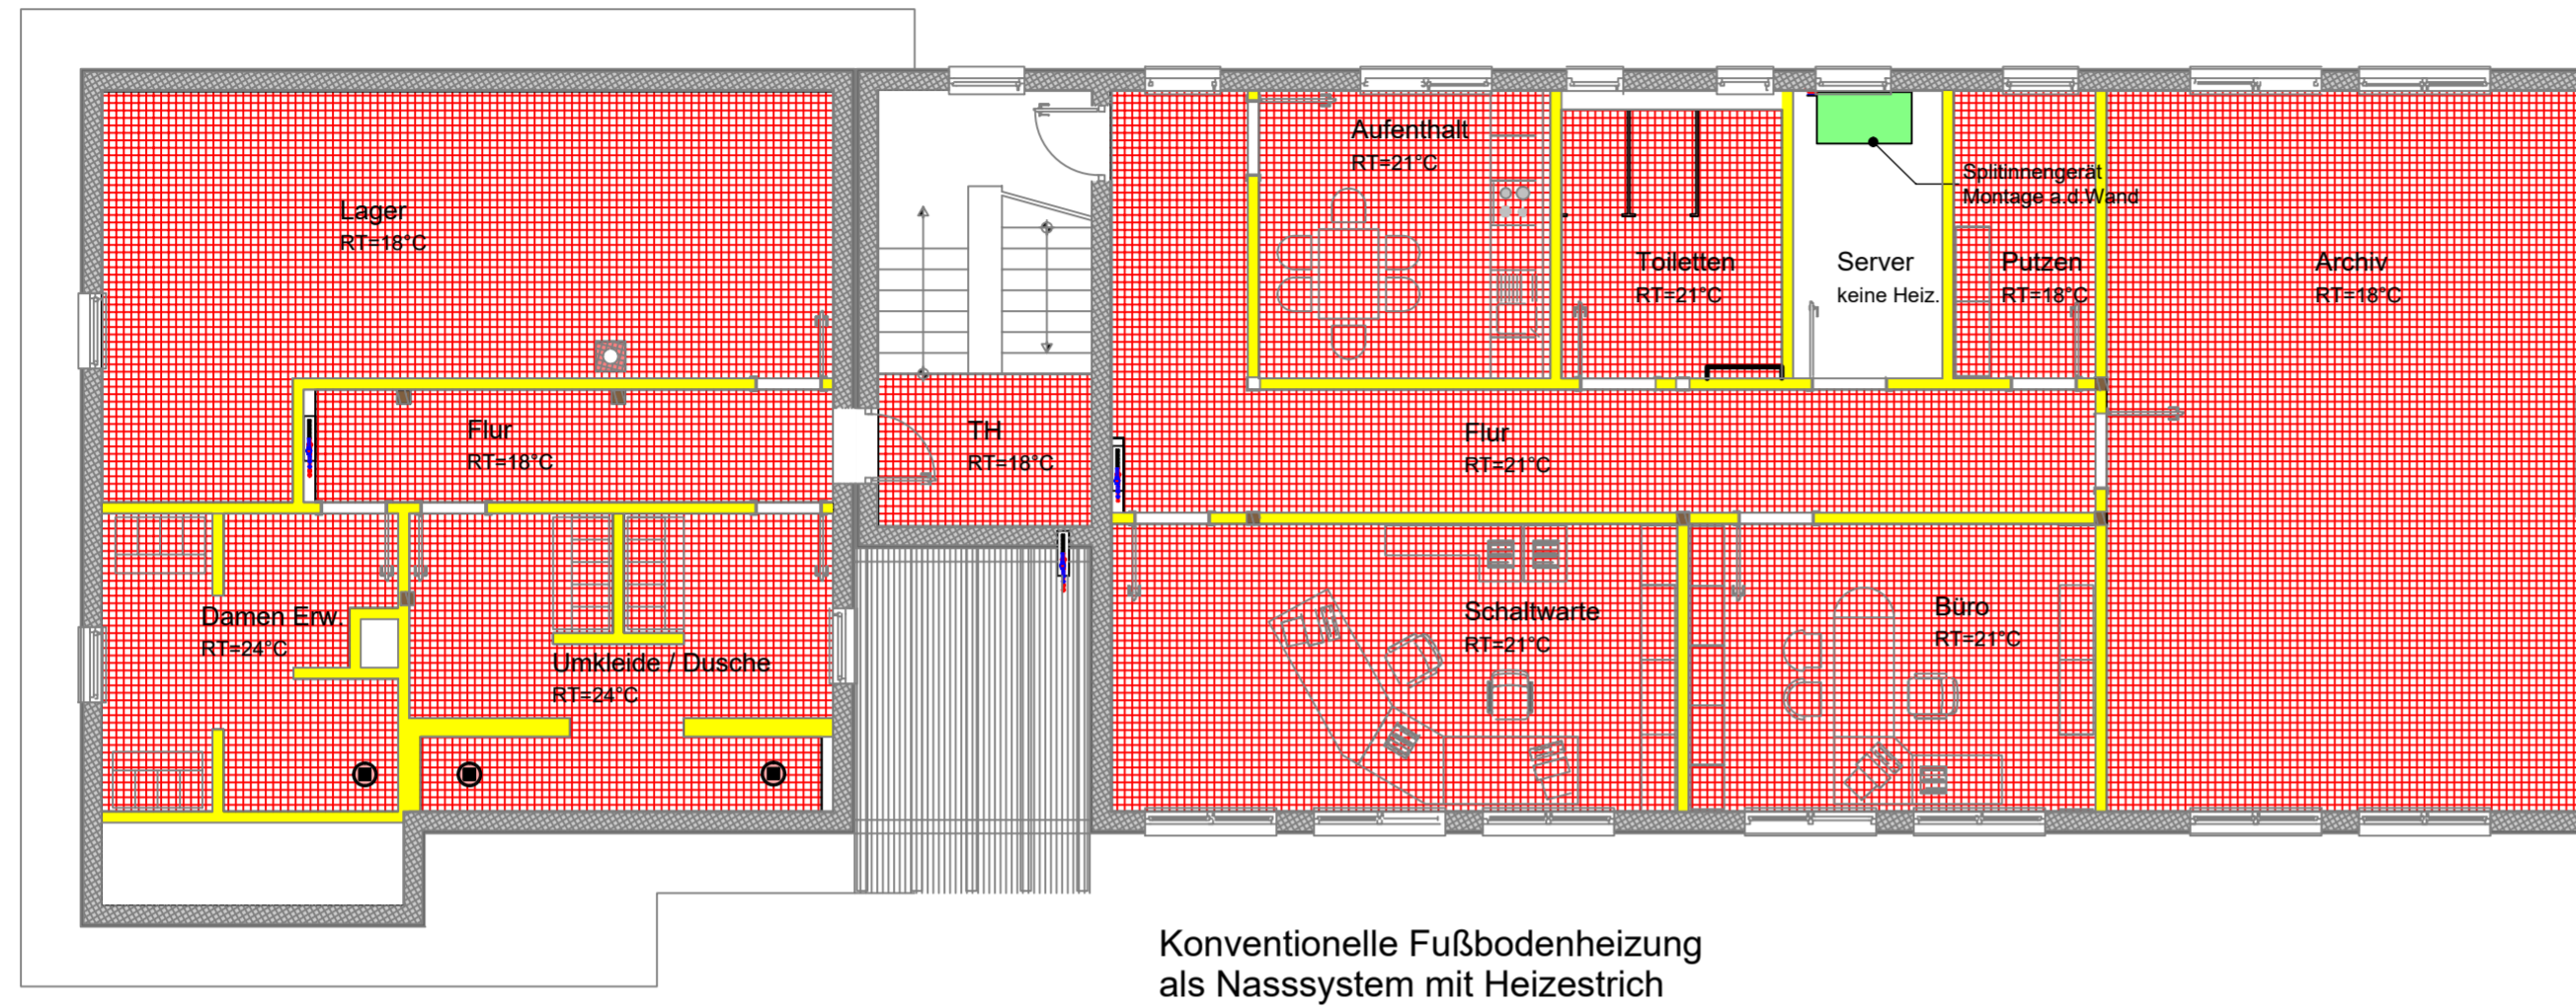

Grundriss EG

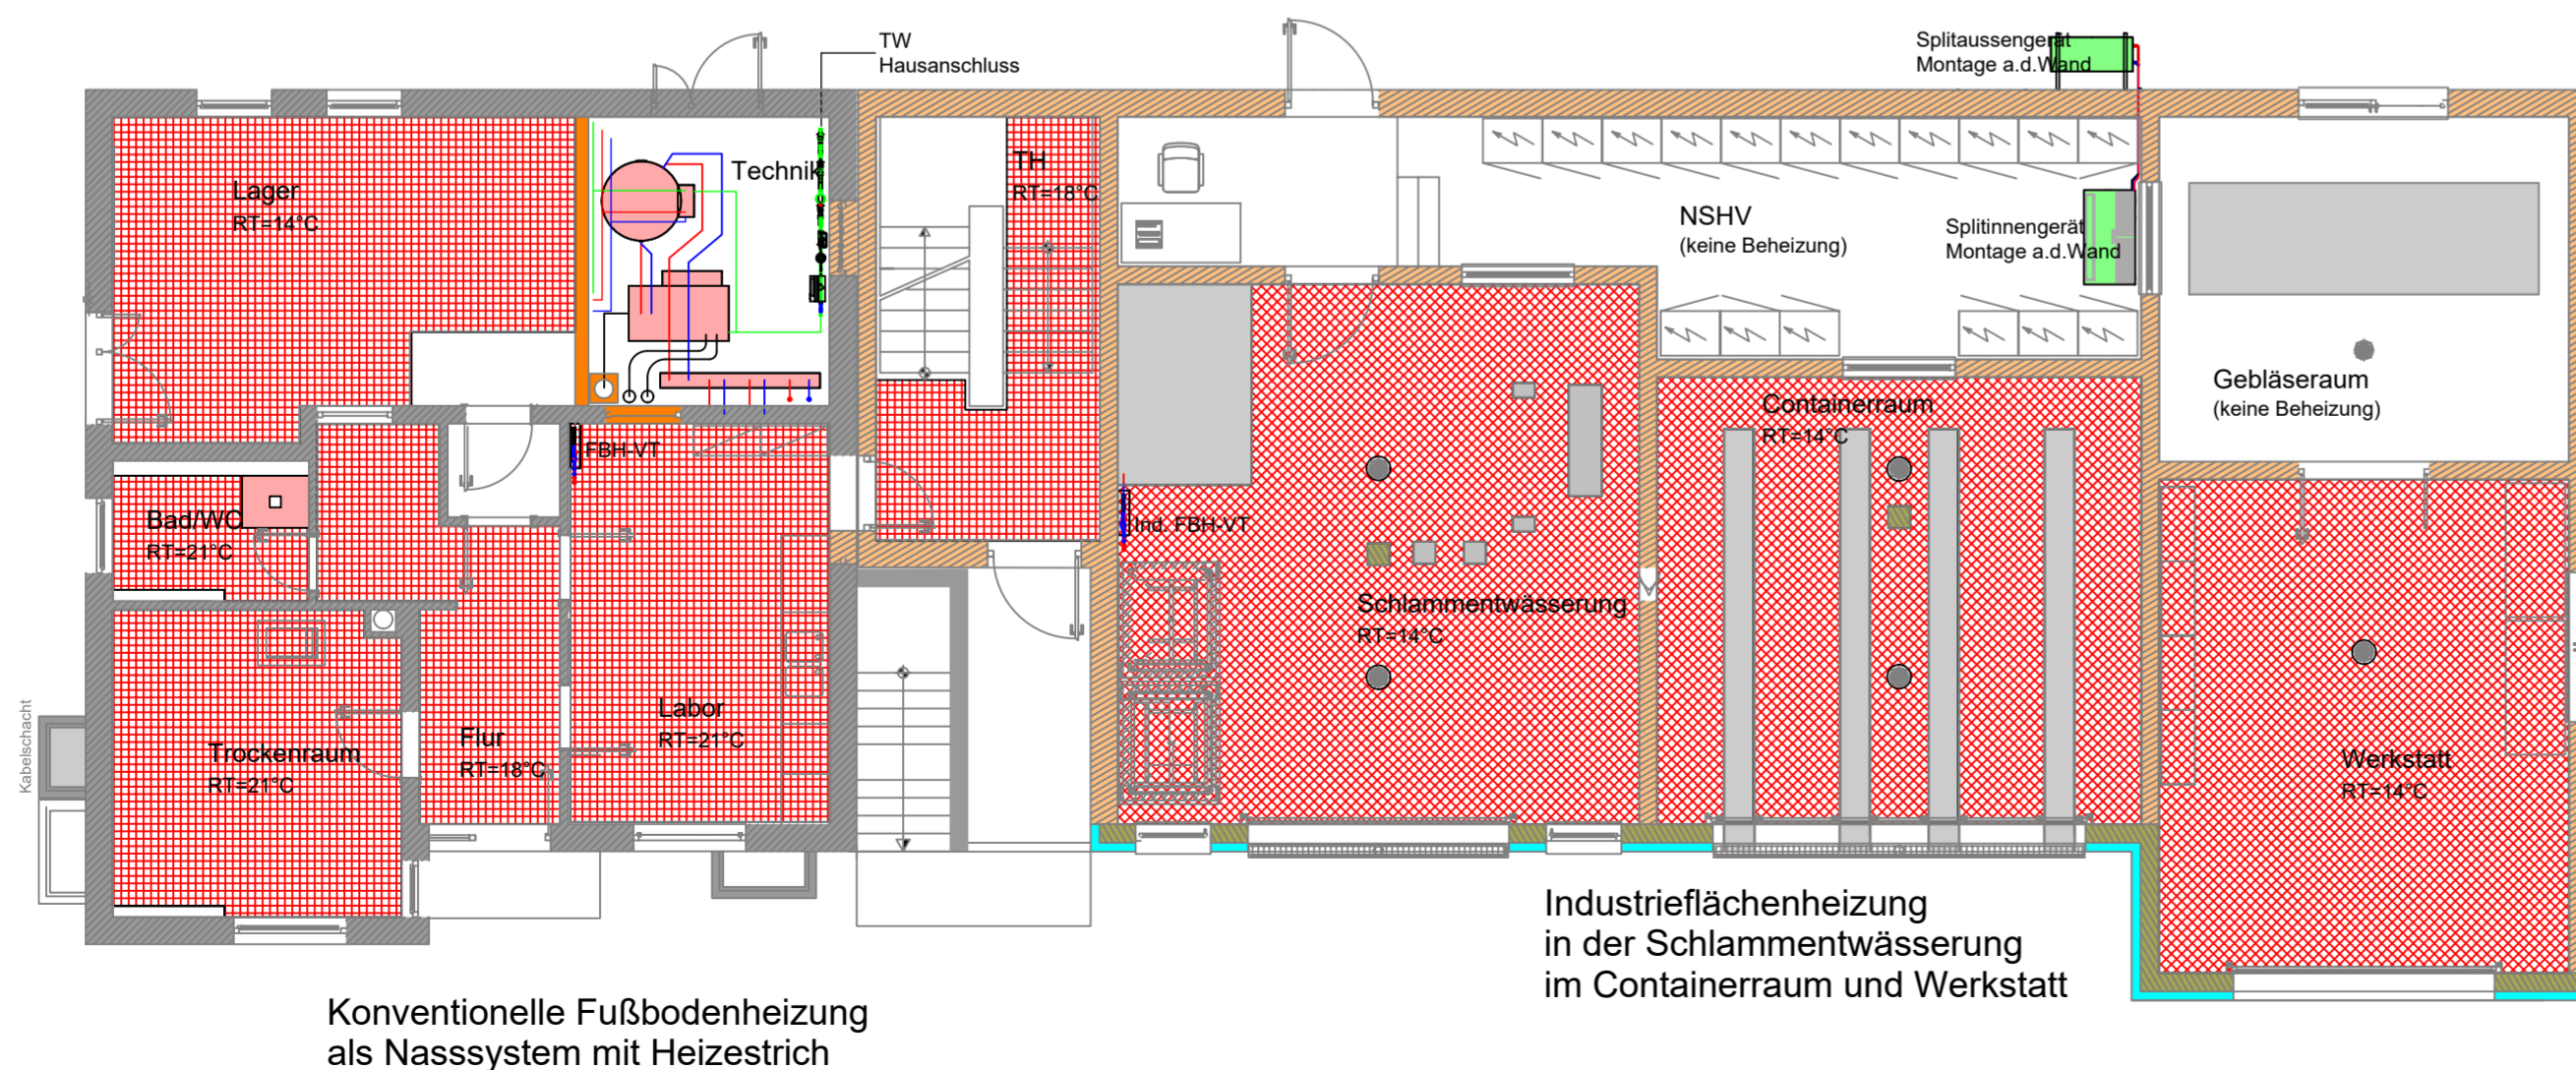

Planname BMG - Fußbodenheizung HLS		
Plannummer 48	Leistungsphase Entwurfsplanung	Index
Gemeinde Kirchdorf im Wald Generalsanierung der Kläranlage Kirchdorf - Eppenschlag Beilagennummer: 22		
Bauteil	Betriebs- und Maschinengebäude	
Leistungsphase	Entwurfsplanung	
Planart	Fußbodenheizung HLS	Maßstab 1:100 Format DIN A2
Hauptplaner	DÜNSER · AIGNER · KOLLEGEN Ingenieurplanungsgruppe GmbH Tel. 089/552264-0 Fax. 089/552264-29 Christoph-Rapparini-Bogen 27/EG 80639 MÜNCHEN	Freigabe 14.06.2022 Bay/kaBau Bauvorlageberechtigter 34032 Gez. Fritz-Etterer
Auftraggeber	Gemeinde Kirchdorf im Wald 1. Bürgermeister Marienbergstraße 3 94261 Kirchdorf im Wald	Datum Ges.