




Grundriss DG

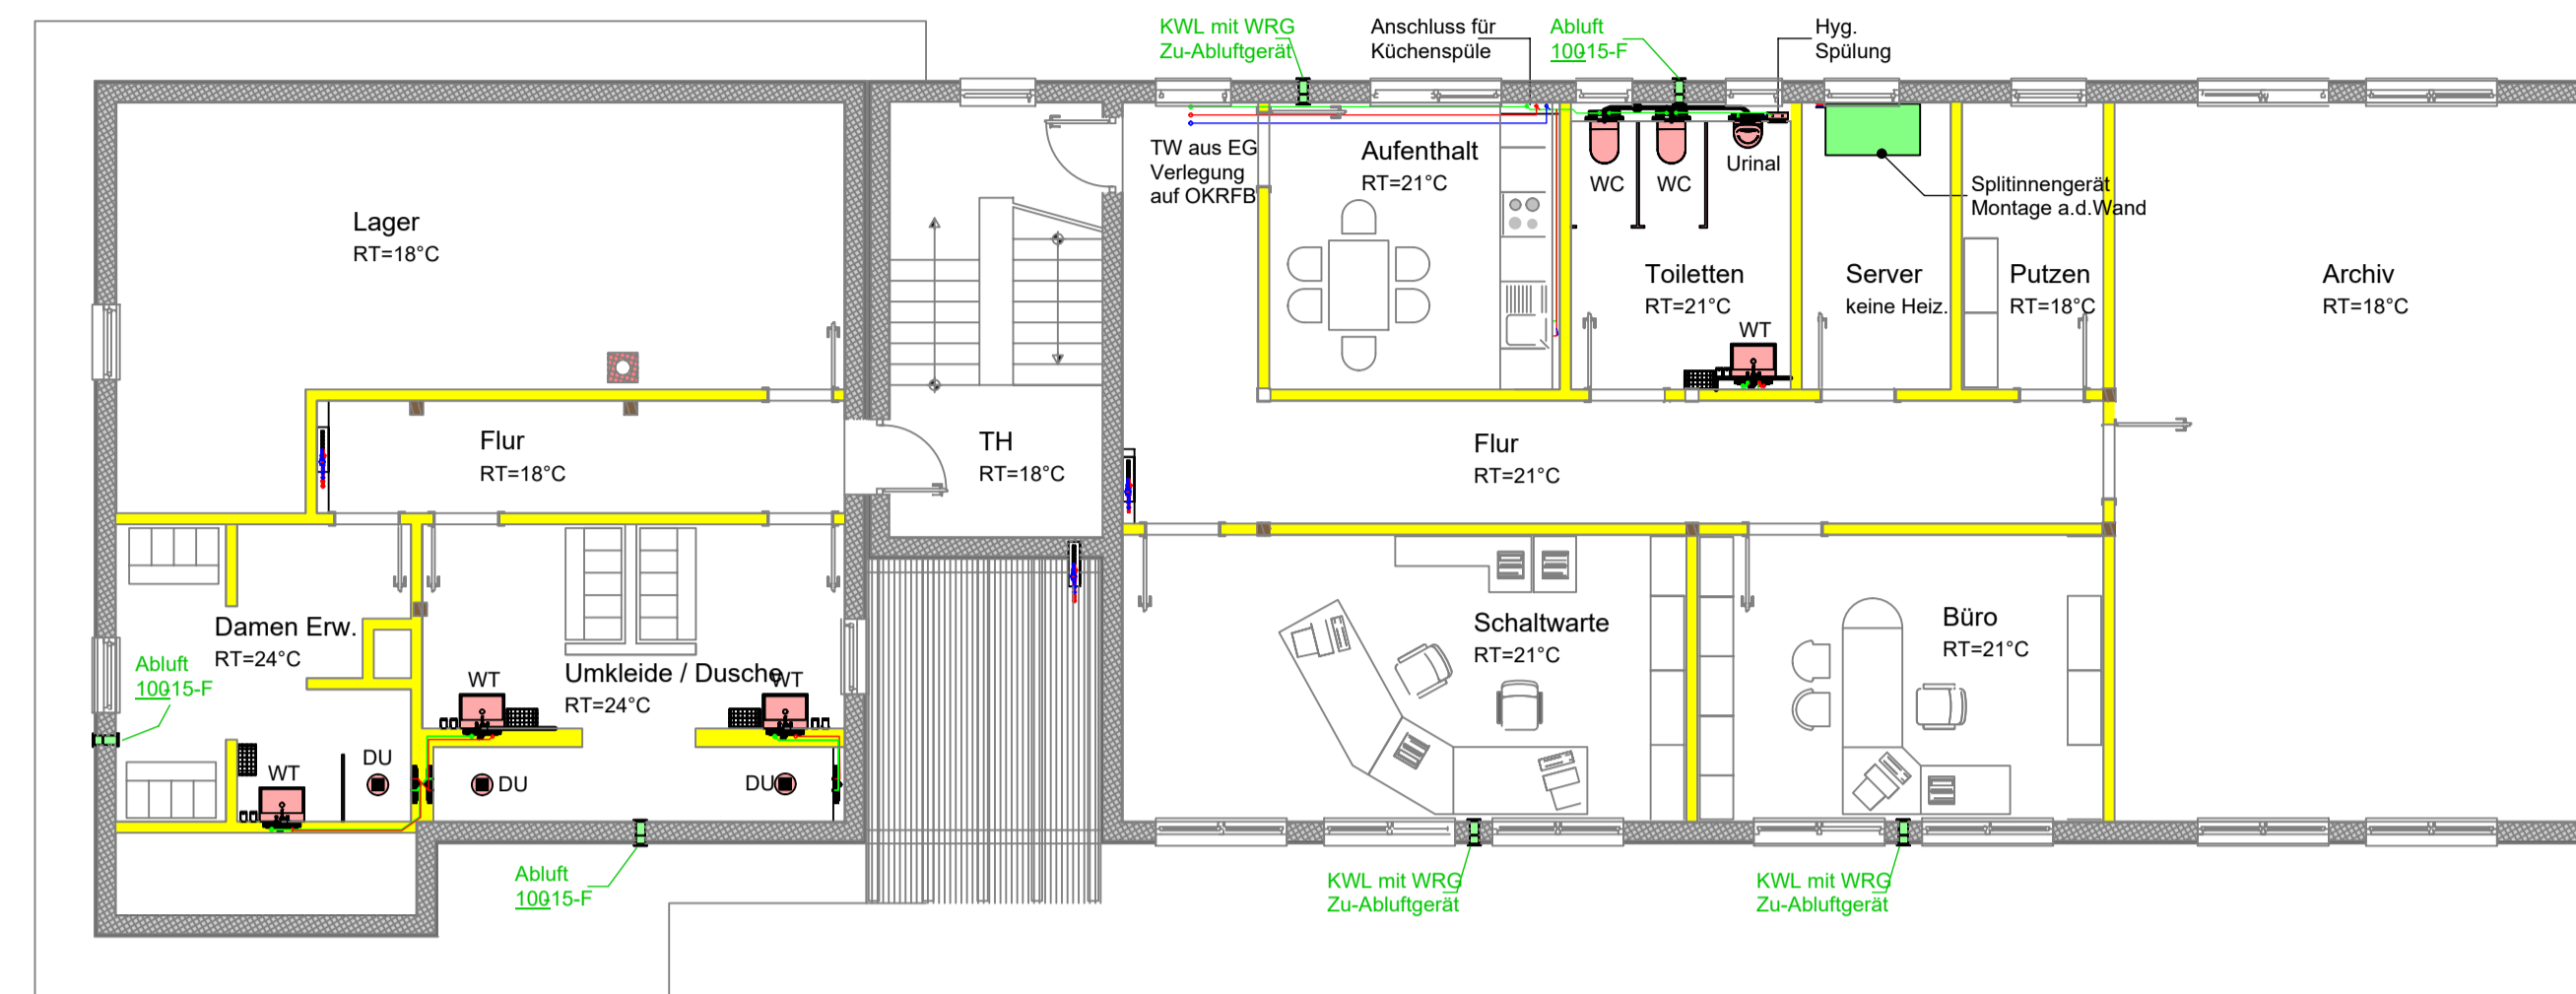

Grundriss EG

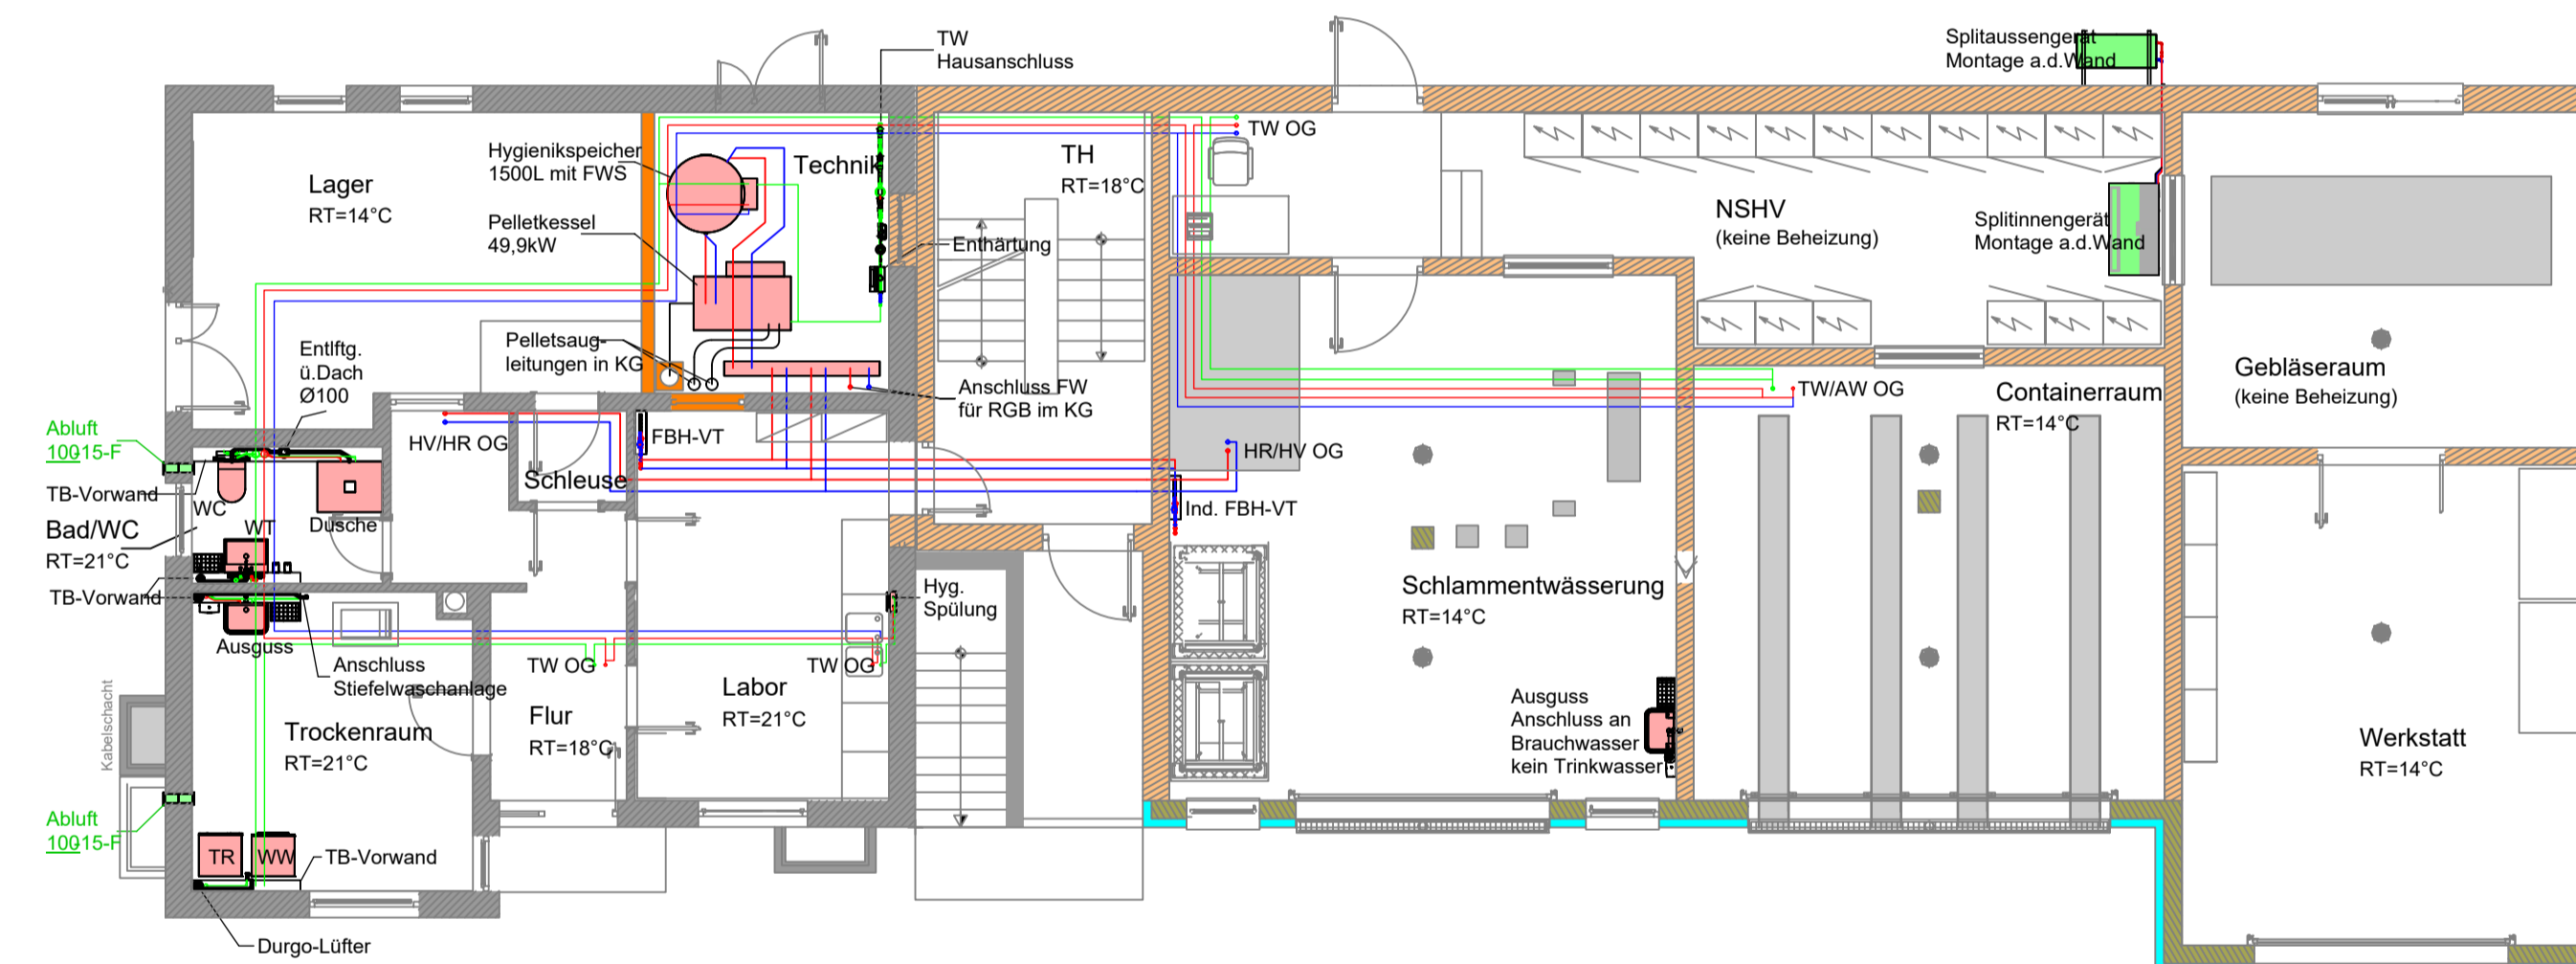

Grundriss KG

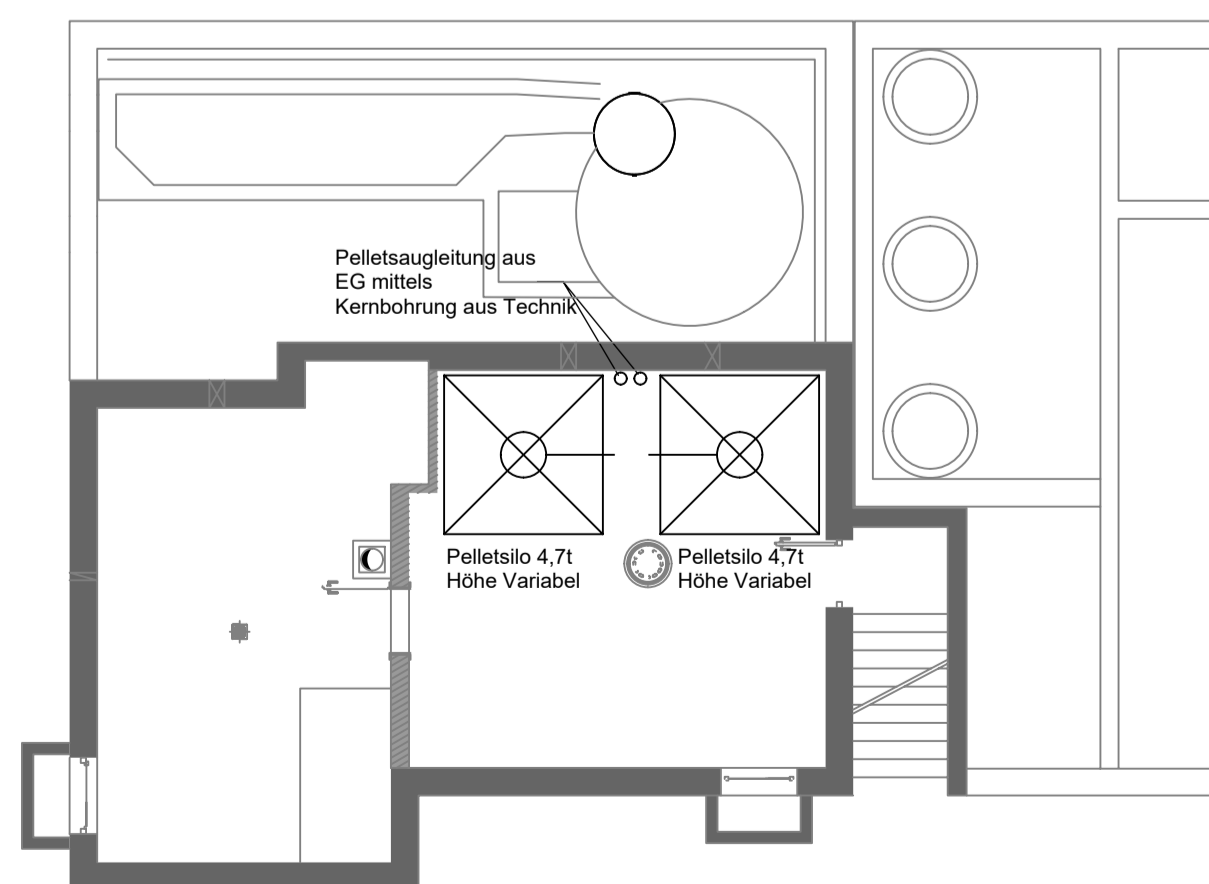

Planname BMG - Grundrisse HLS		
Plannummer 49	Leistungsphase Entwurfsplanung	Index
Gemeinde Kirchdorf im Wald Generalsanierung der Kläranlage Kirchdorf - Eppenschlag Beilagennummer: 23		
Bauteil Betriebs- und Maschinengebäude		
Leistungsphase Entwurfsplanung		
Planart Grundrisse HLS	Maßstab 1:100	Format DIN A1
Hauptplaner DÜNSEN • AIGNER • KOLLEGEN Ingenieurplanungsgruppe GmbH Tel. 089/552264-0 Fax. 089/552264-29 Christoph-Rappaport-Bogen 27/EG 80639 MÜNCHEN		
Freigabe 14.06.2022		
Gez. Fritz-Etterer		
Auftraggeber Gemeinde Kirchdorf im Wald 1. Bürgermeister Marienbergstraße 3 94261 Kirchdorf im Wald	Datum	Ges.