




SCHNITT A-A

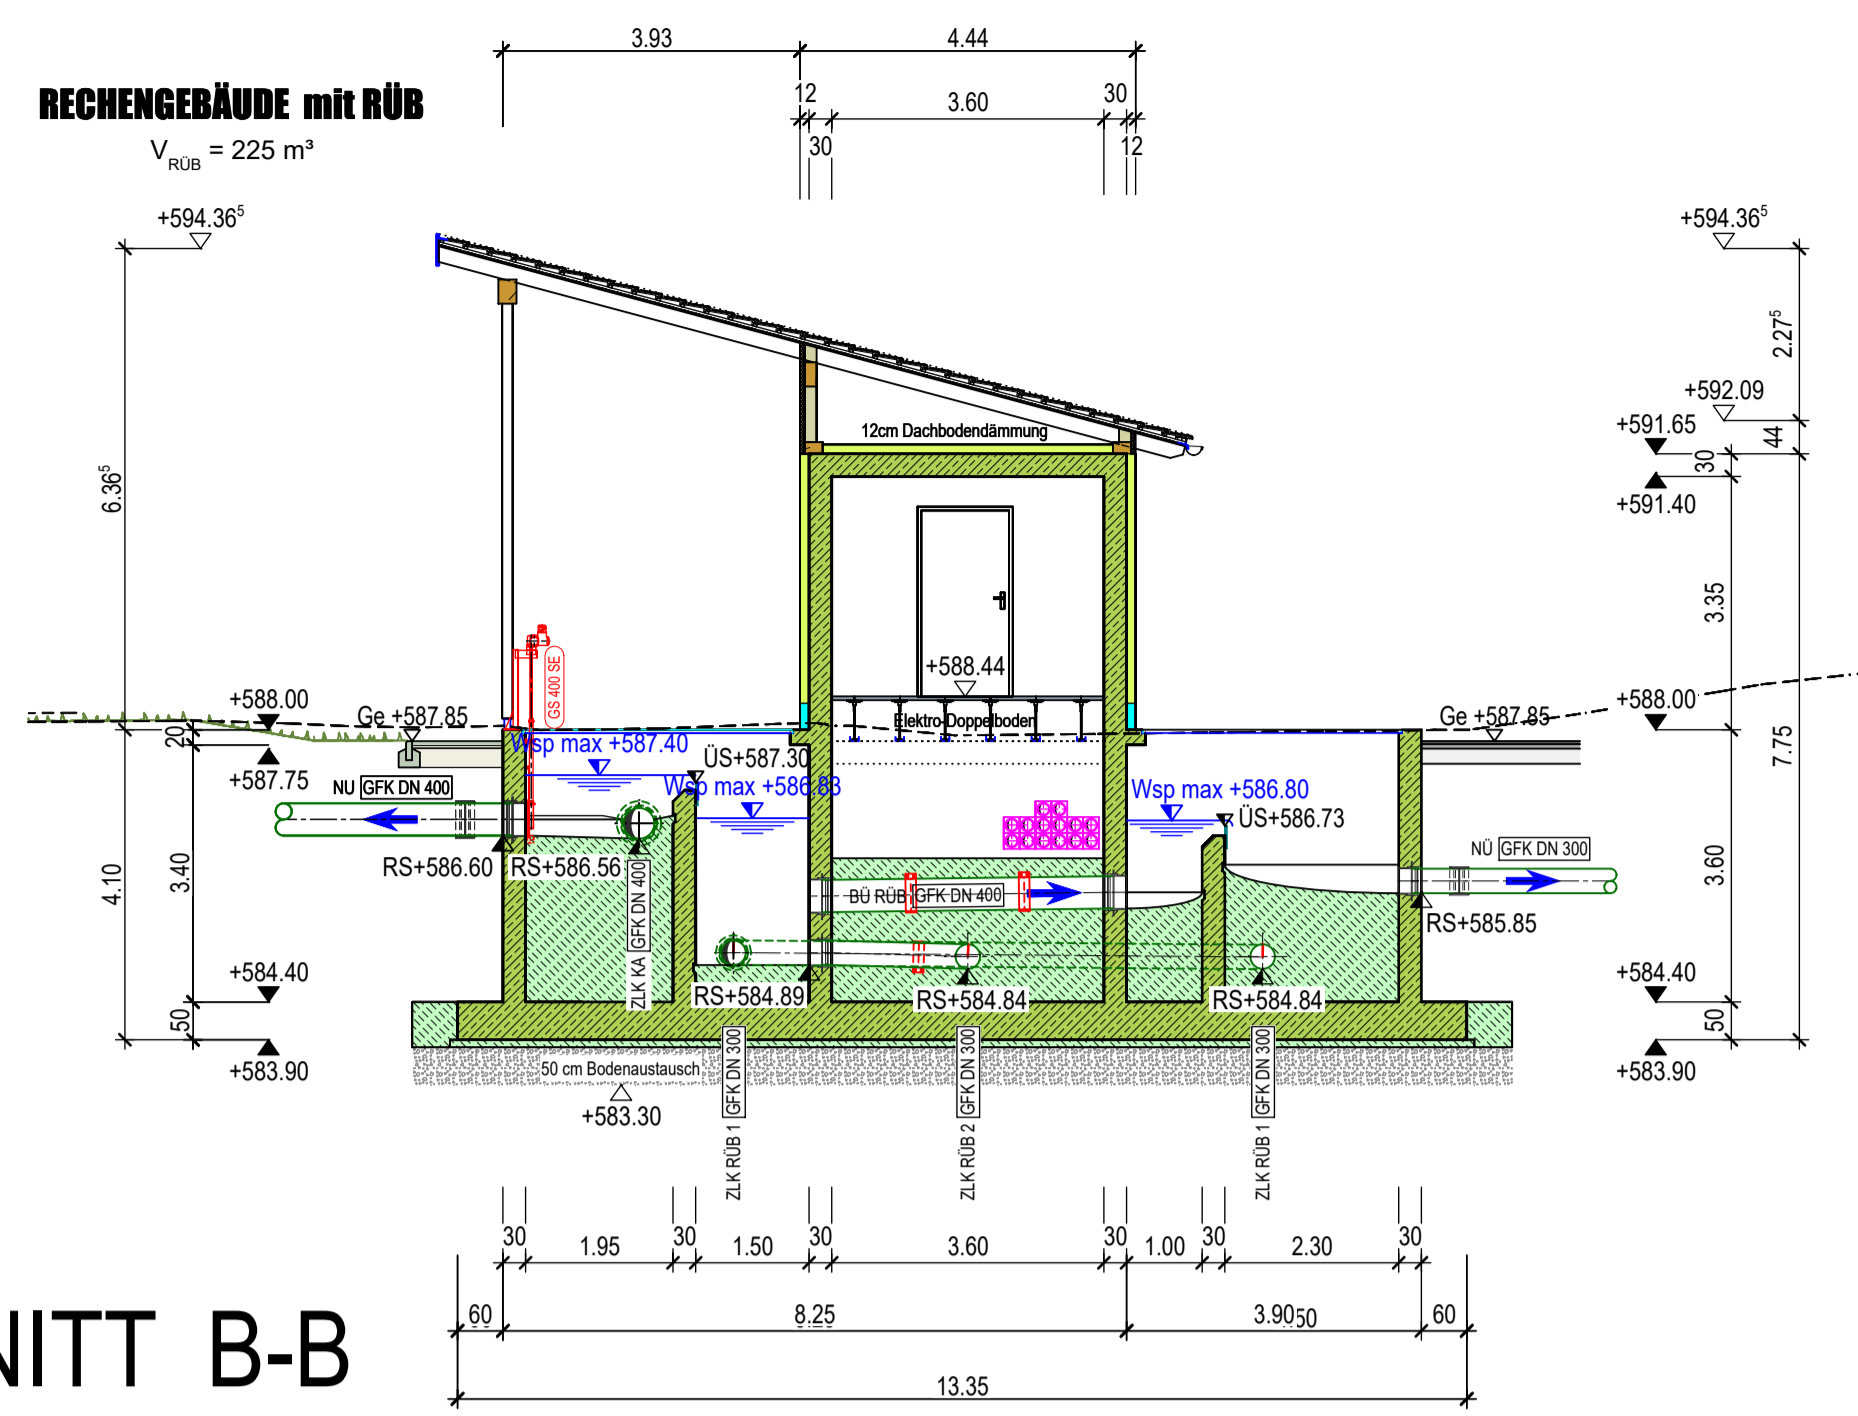


SCHNITT B-B

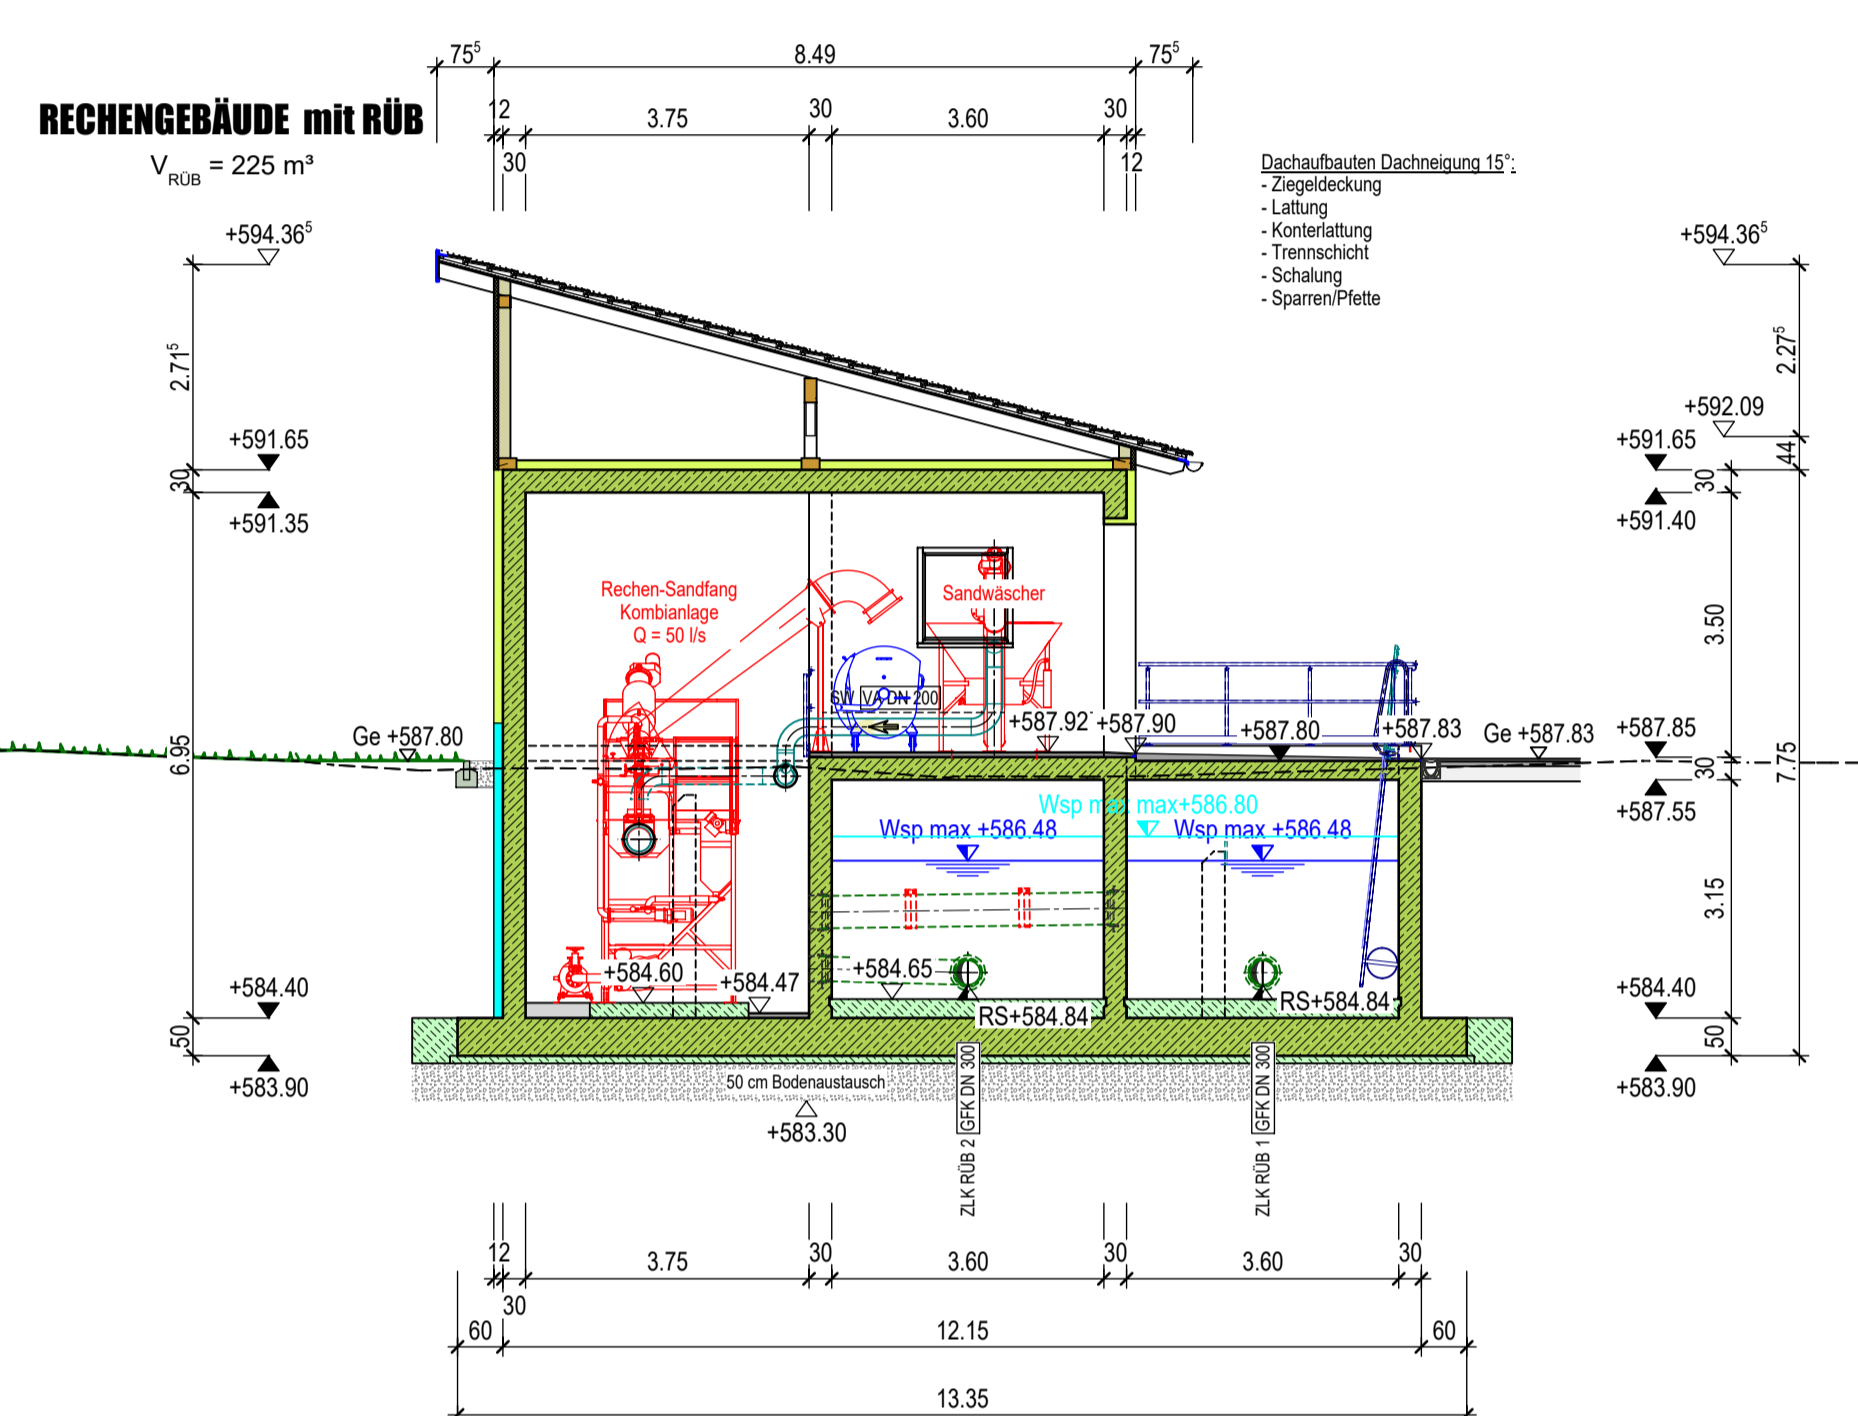


SCHNITT C-C

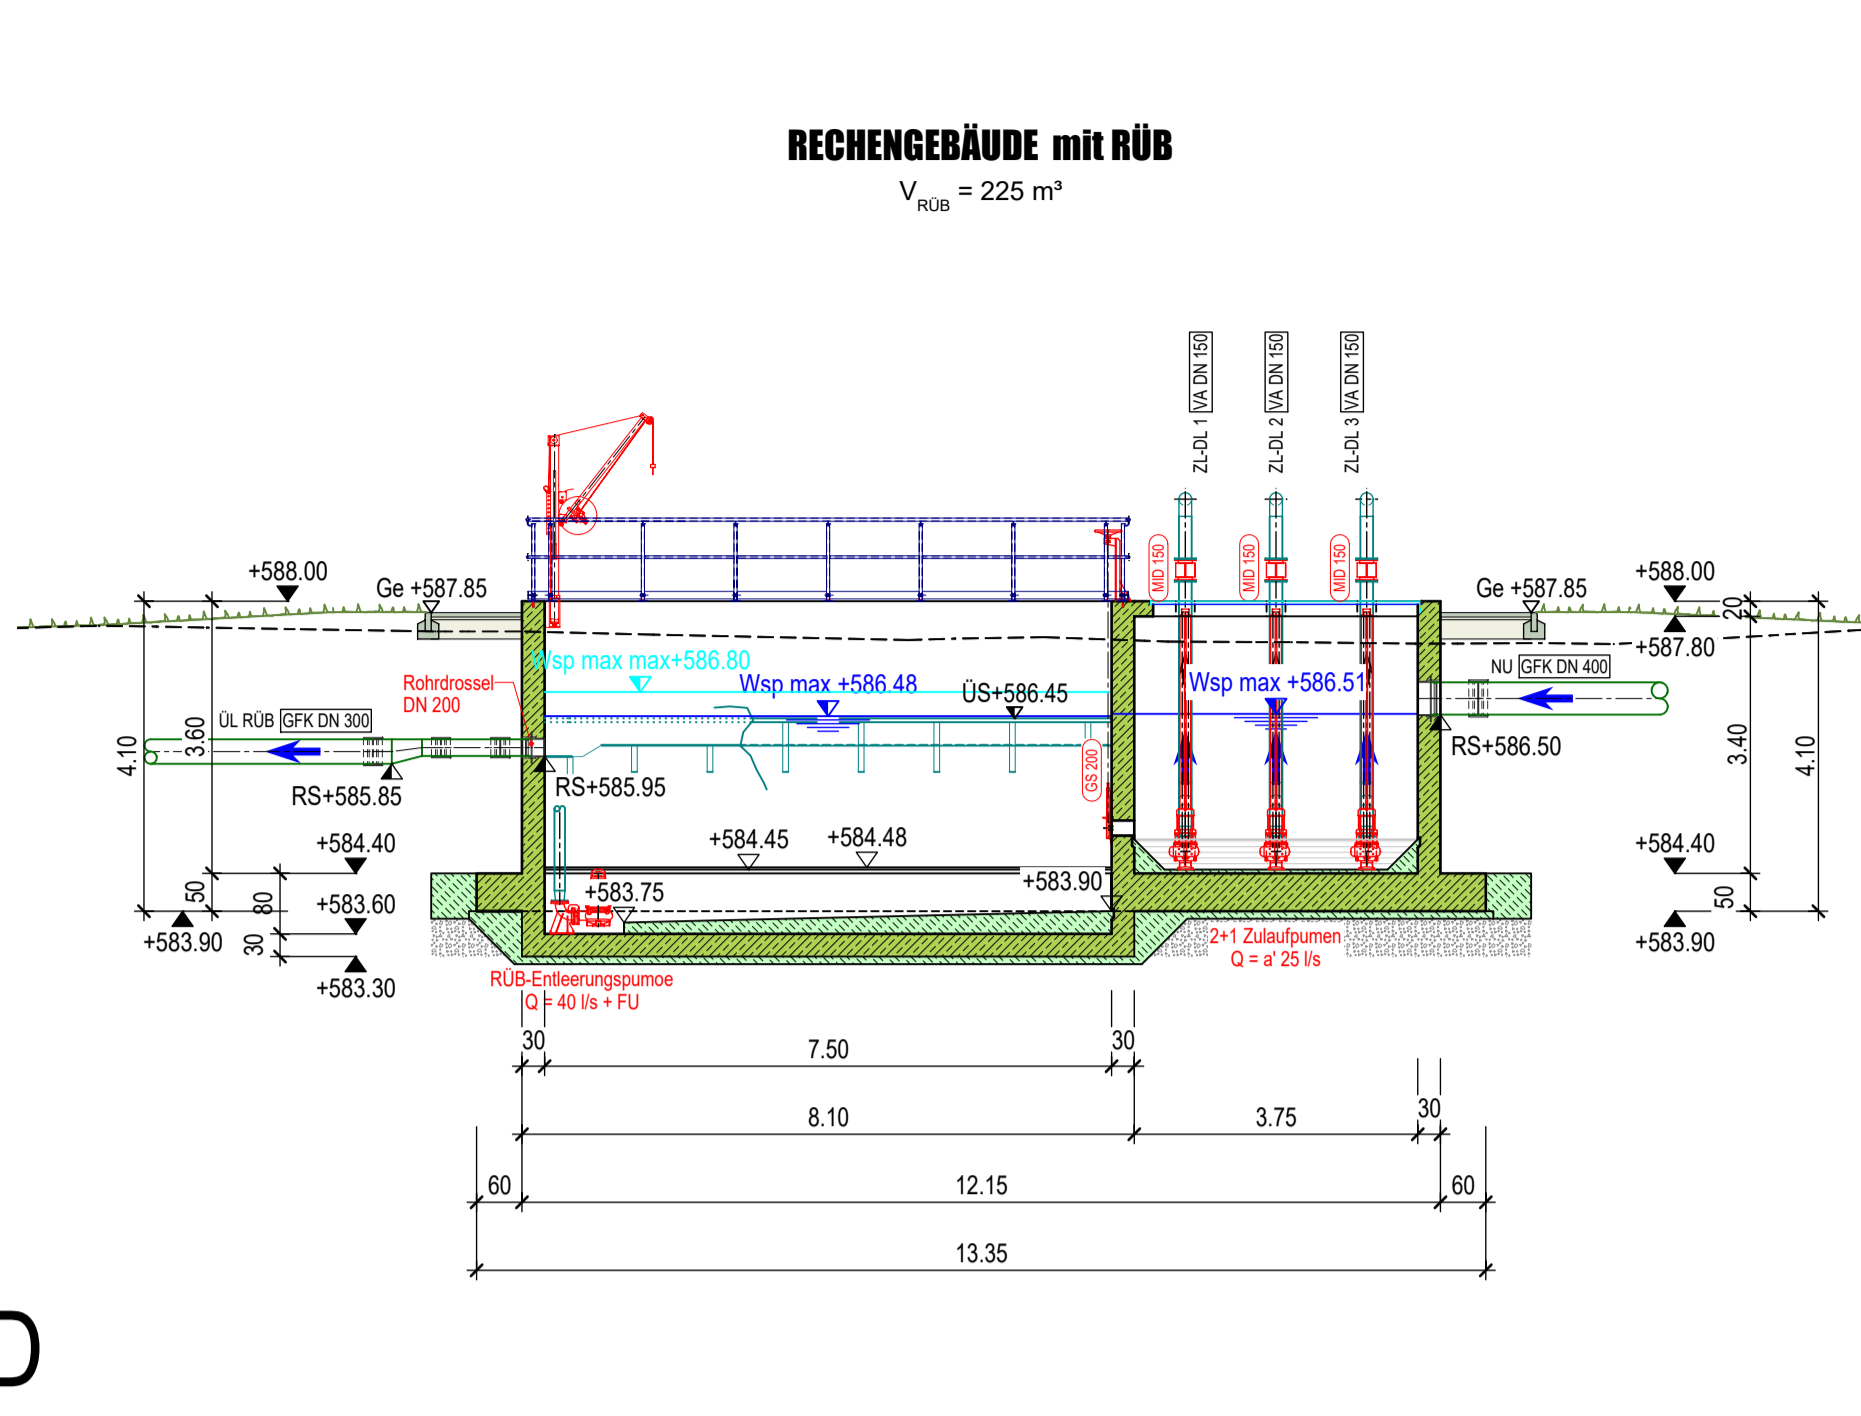


SCHNITT D-D

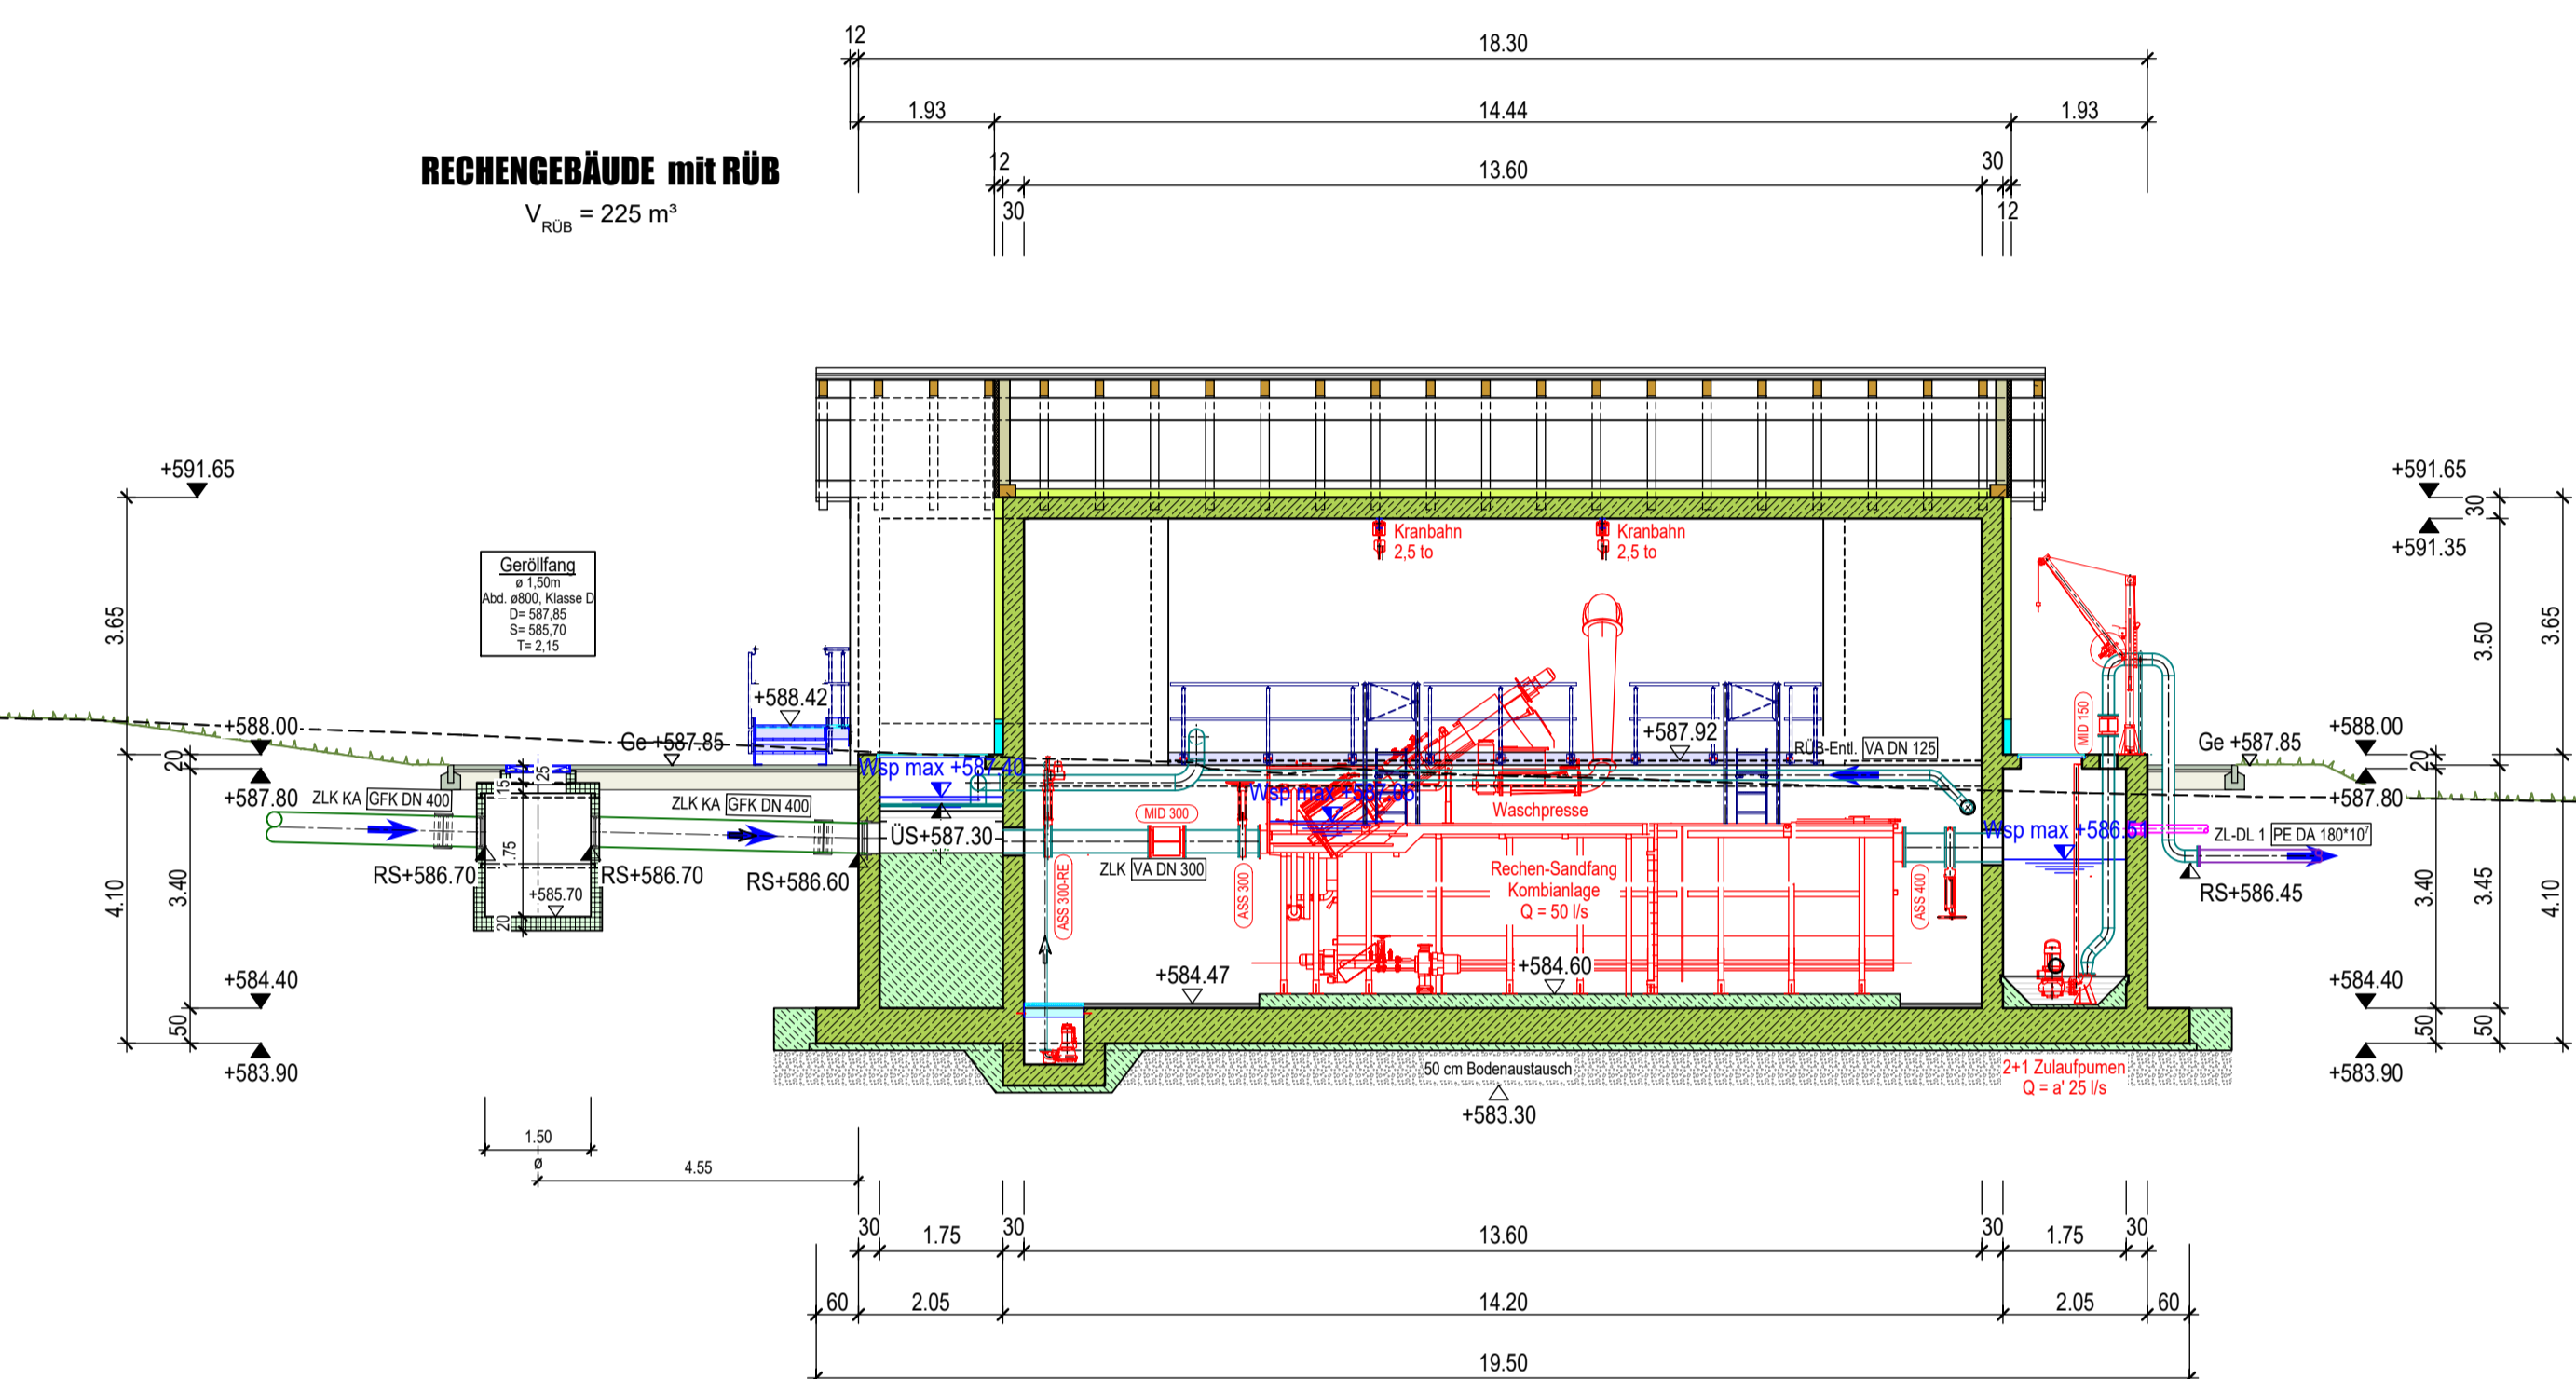


SCHNITT E-E

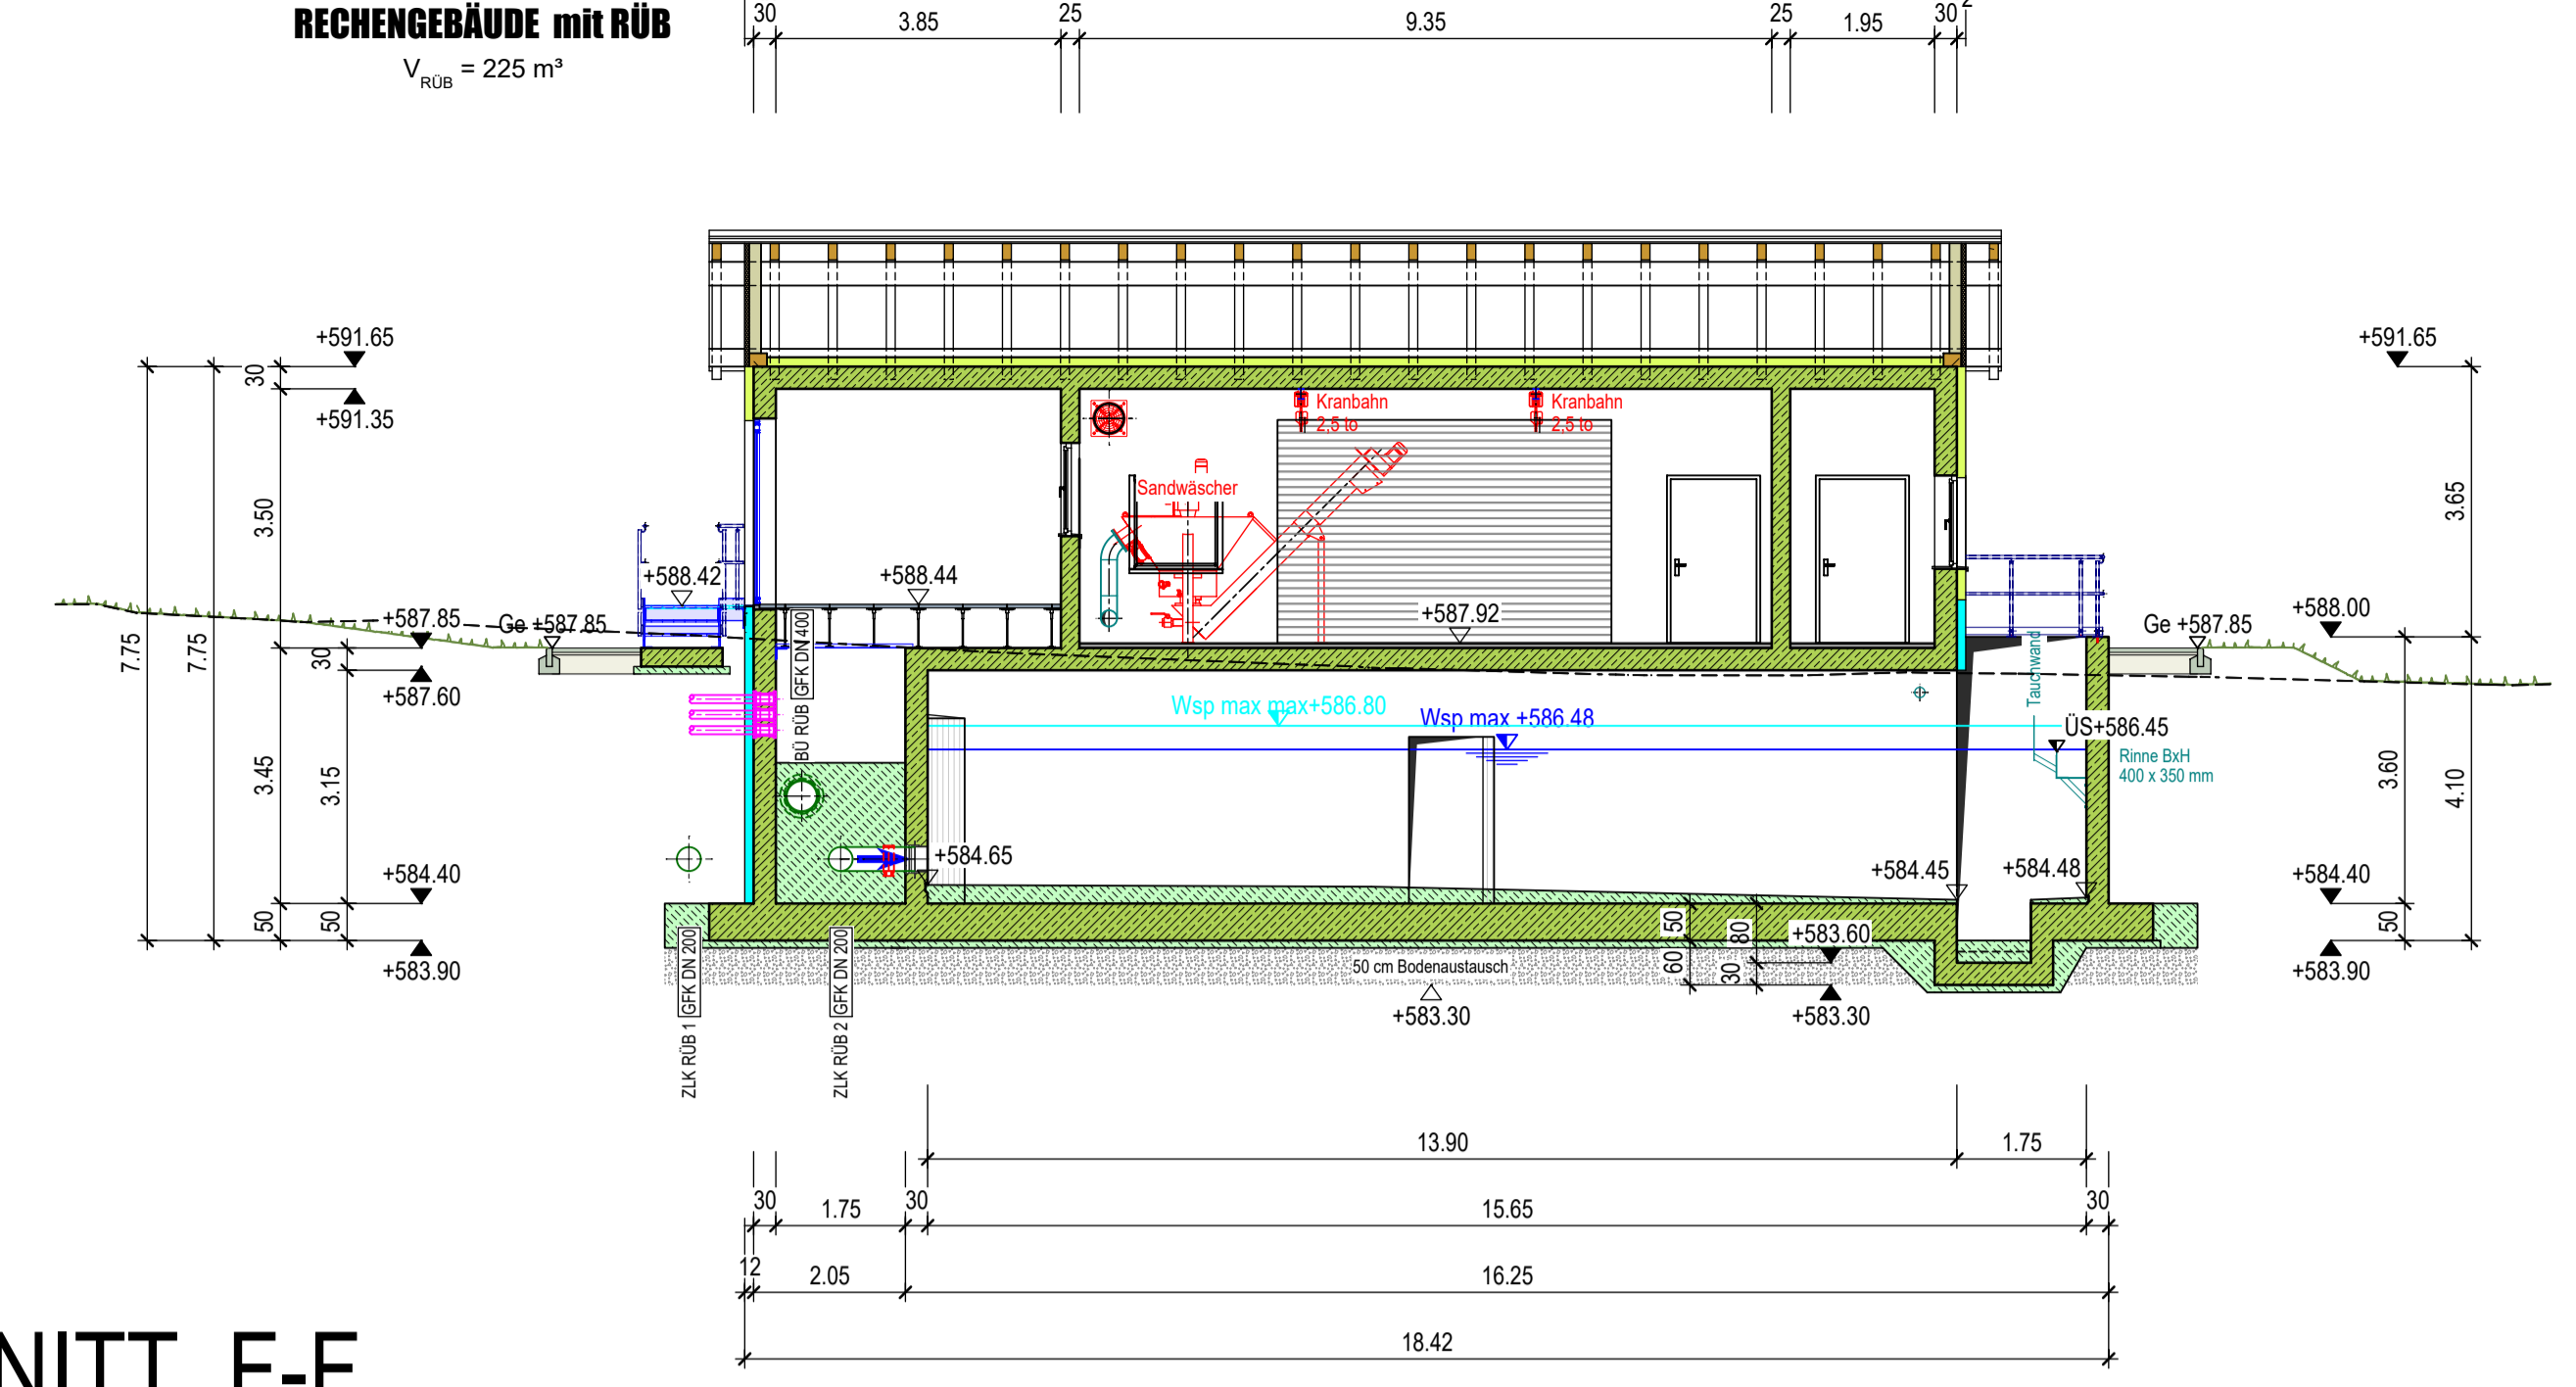


SCHNITT F-F

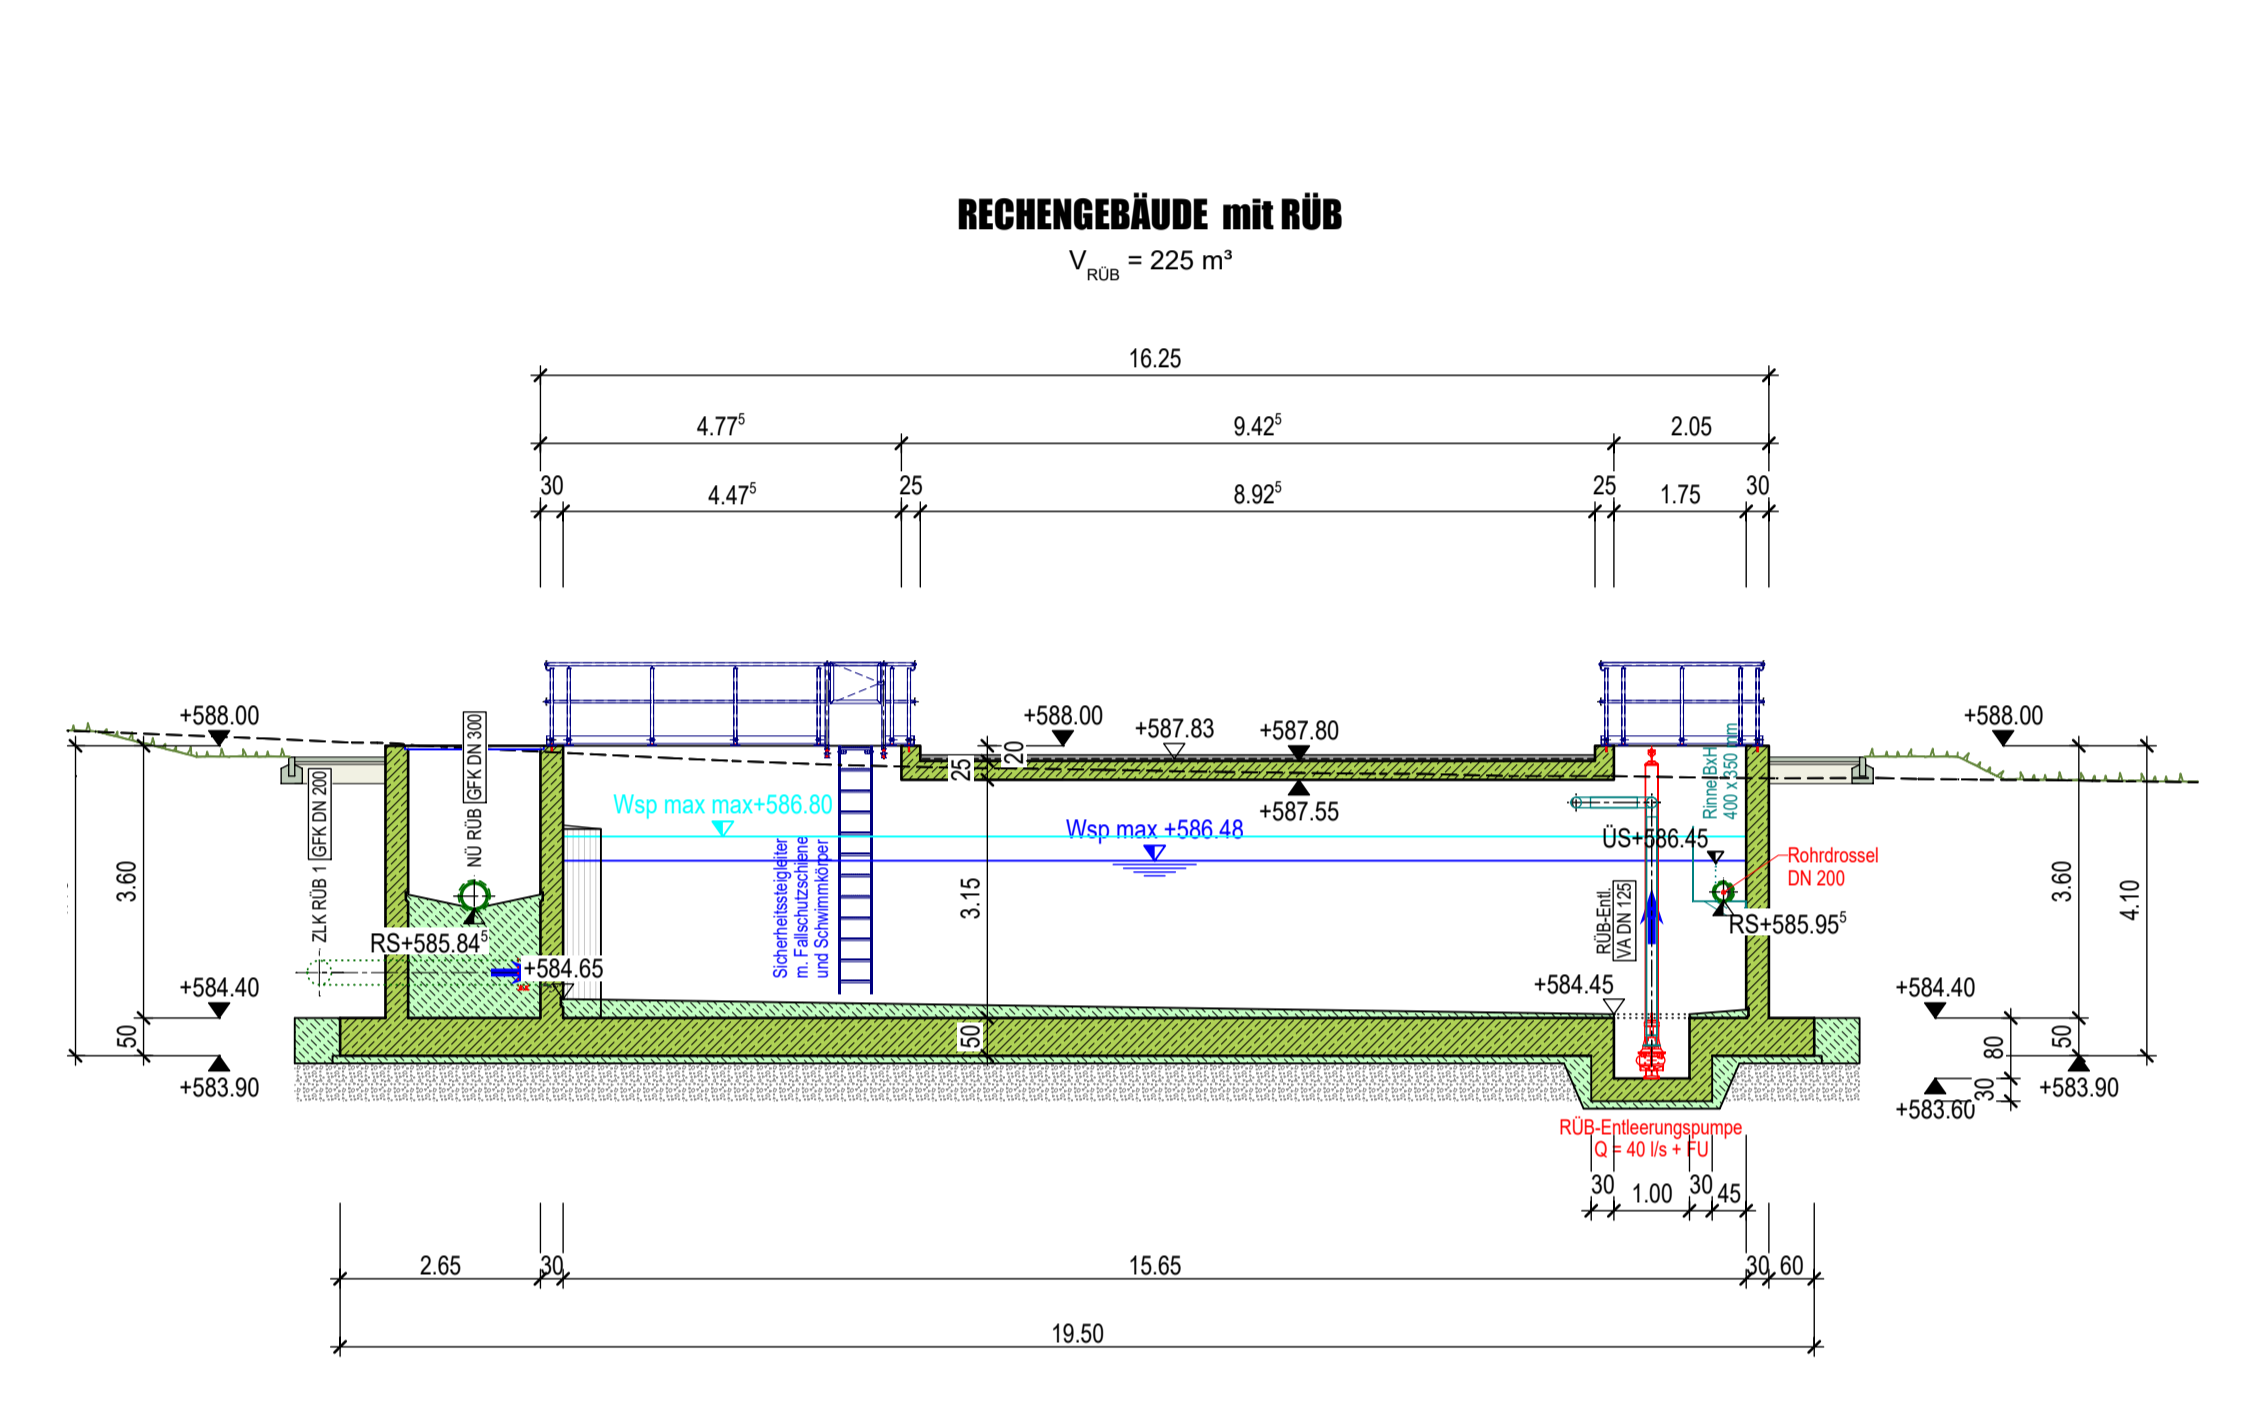

GRUNDRISS EG

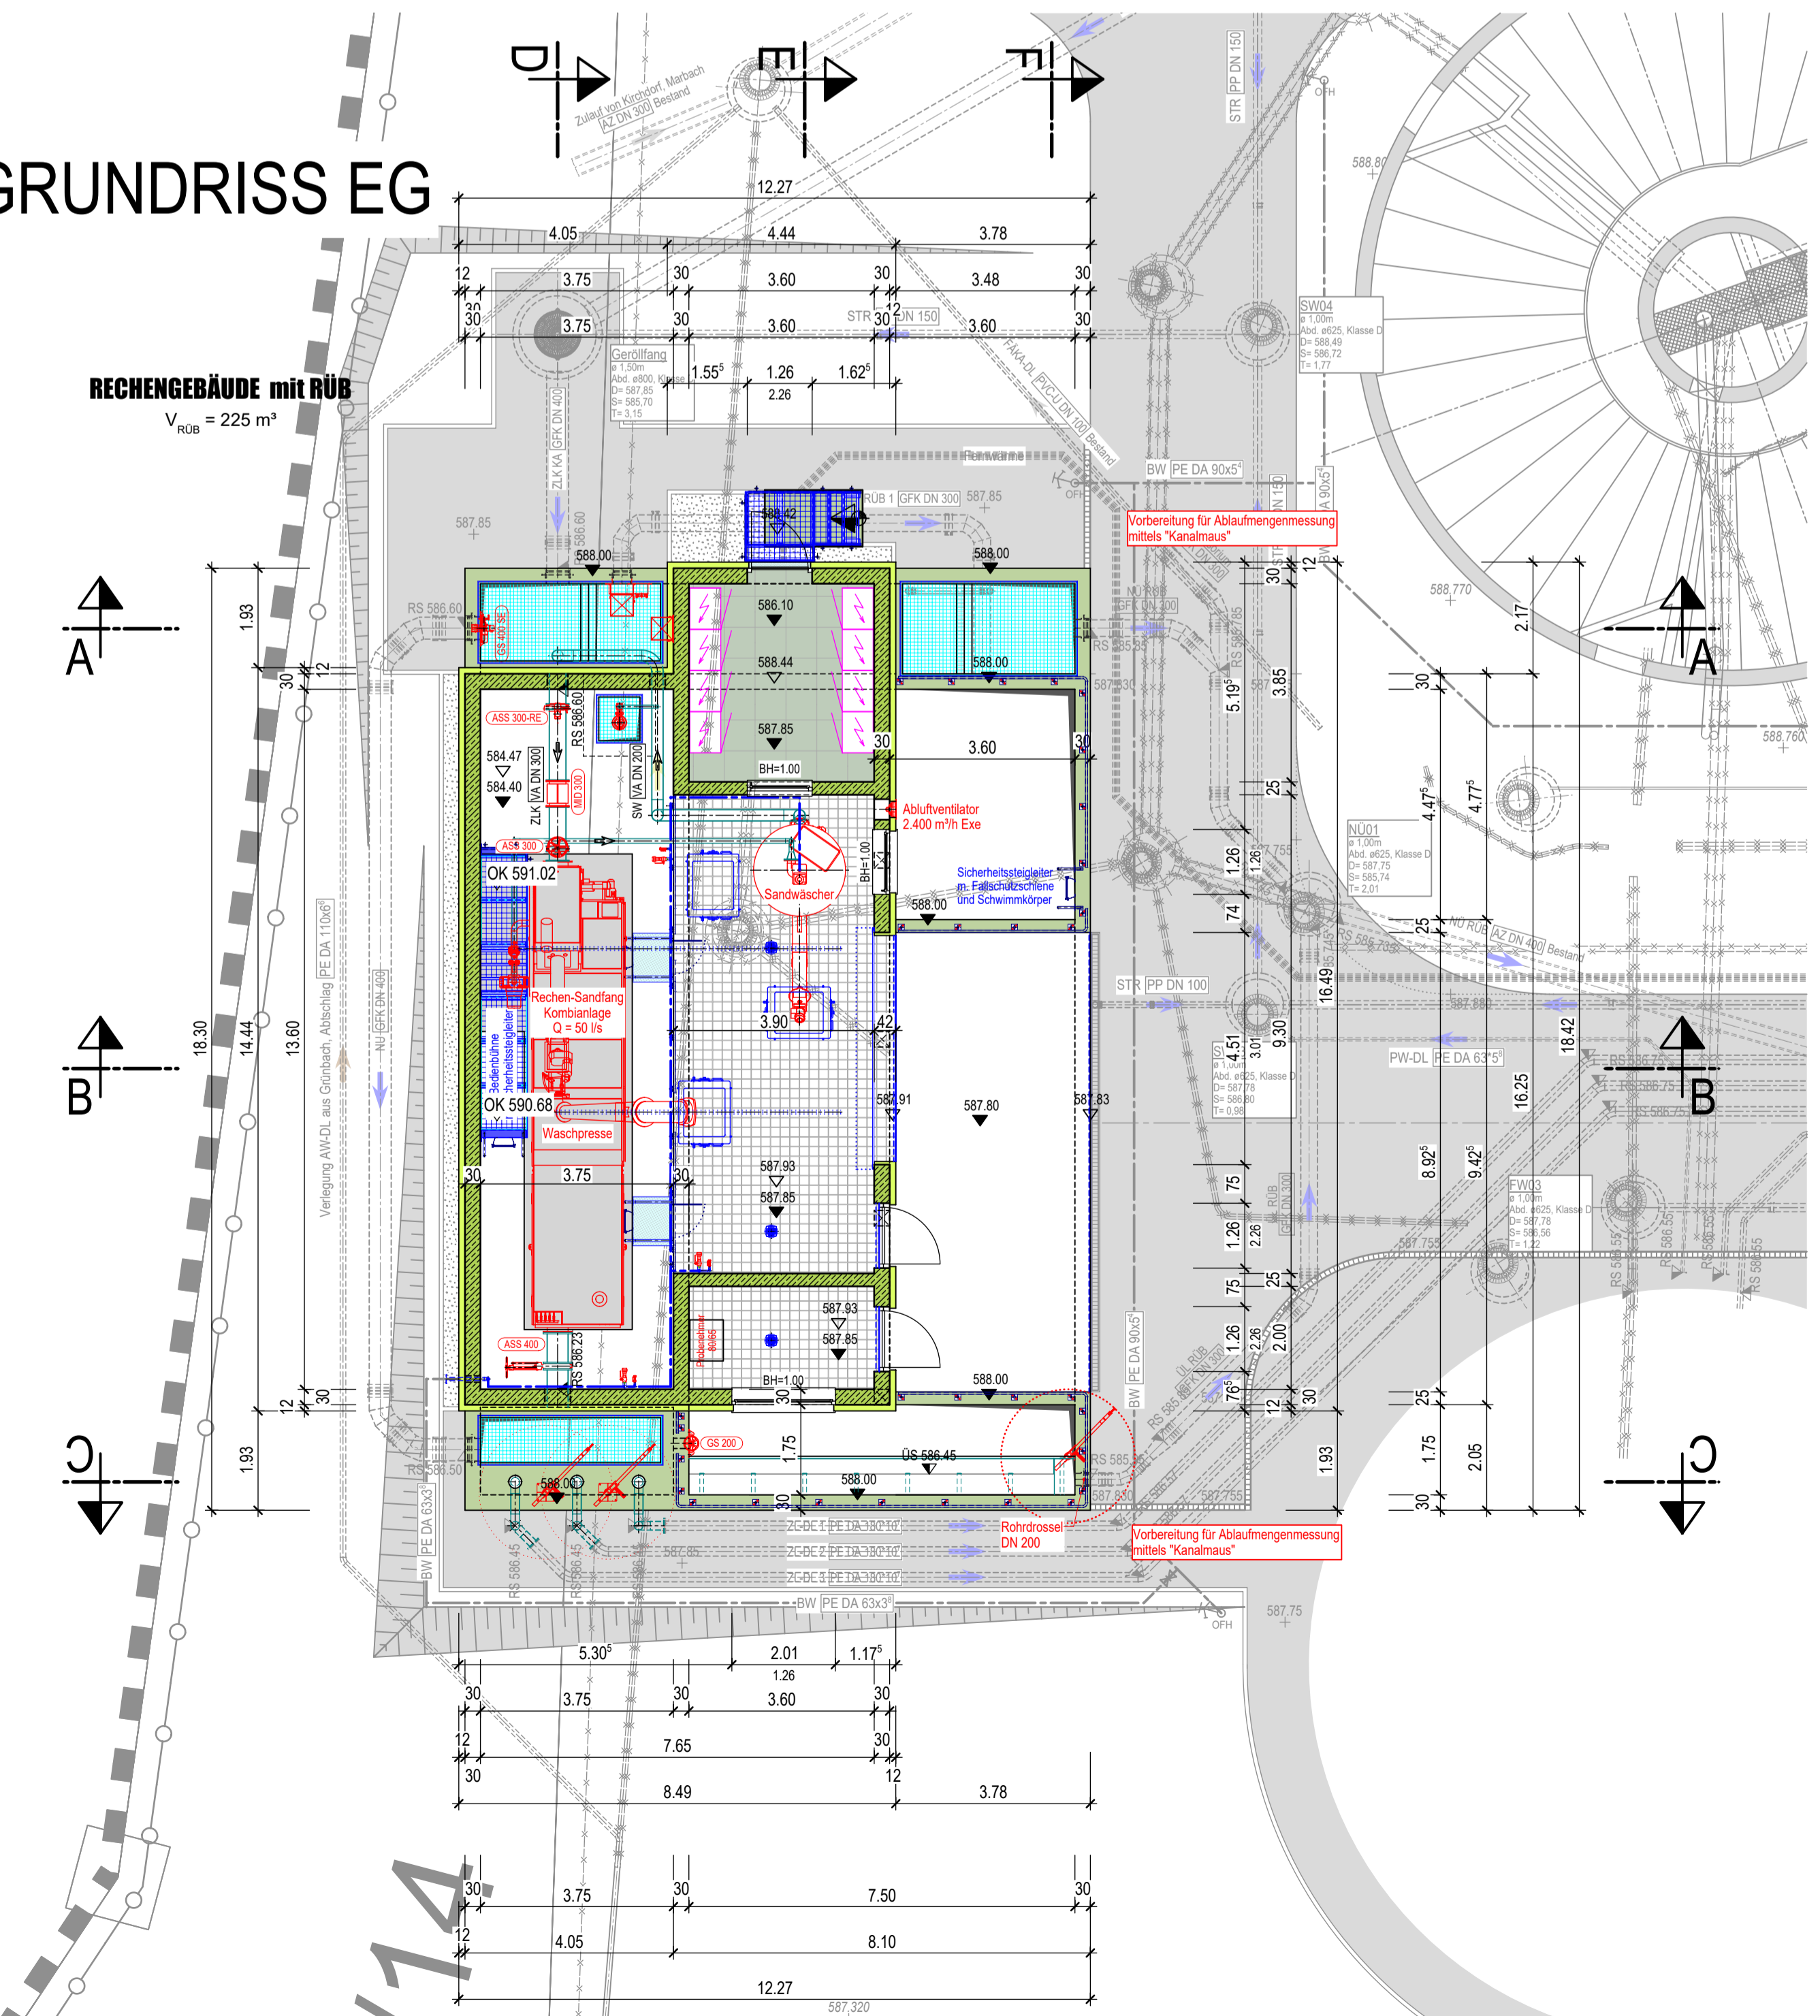


GRUNDRISS KG

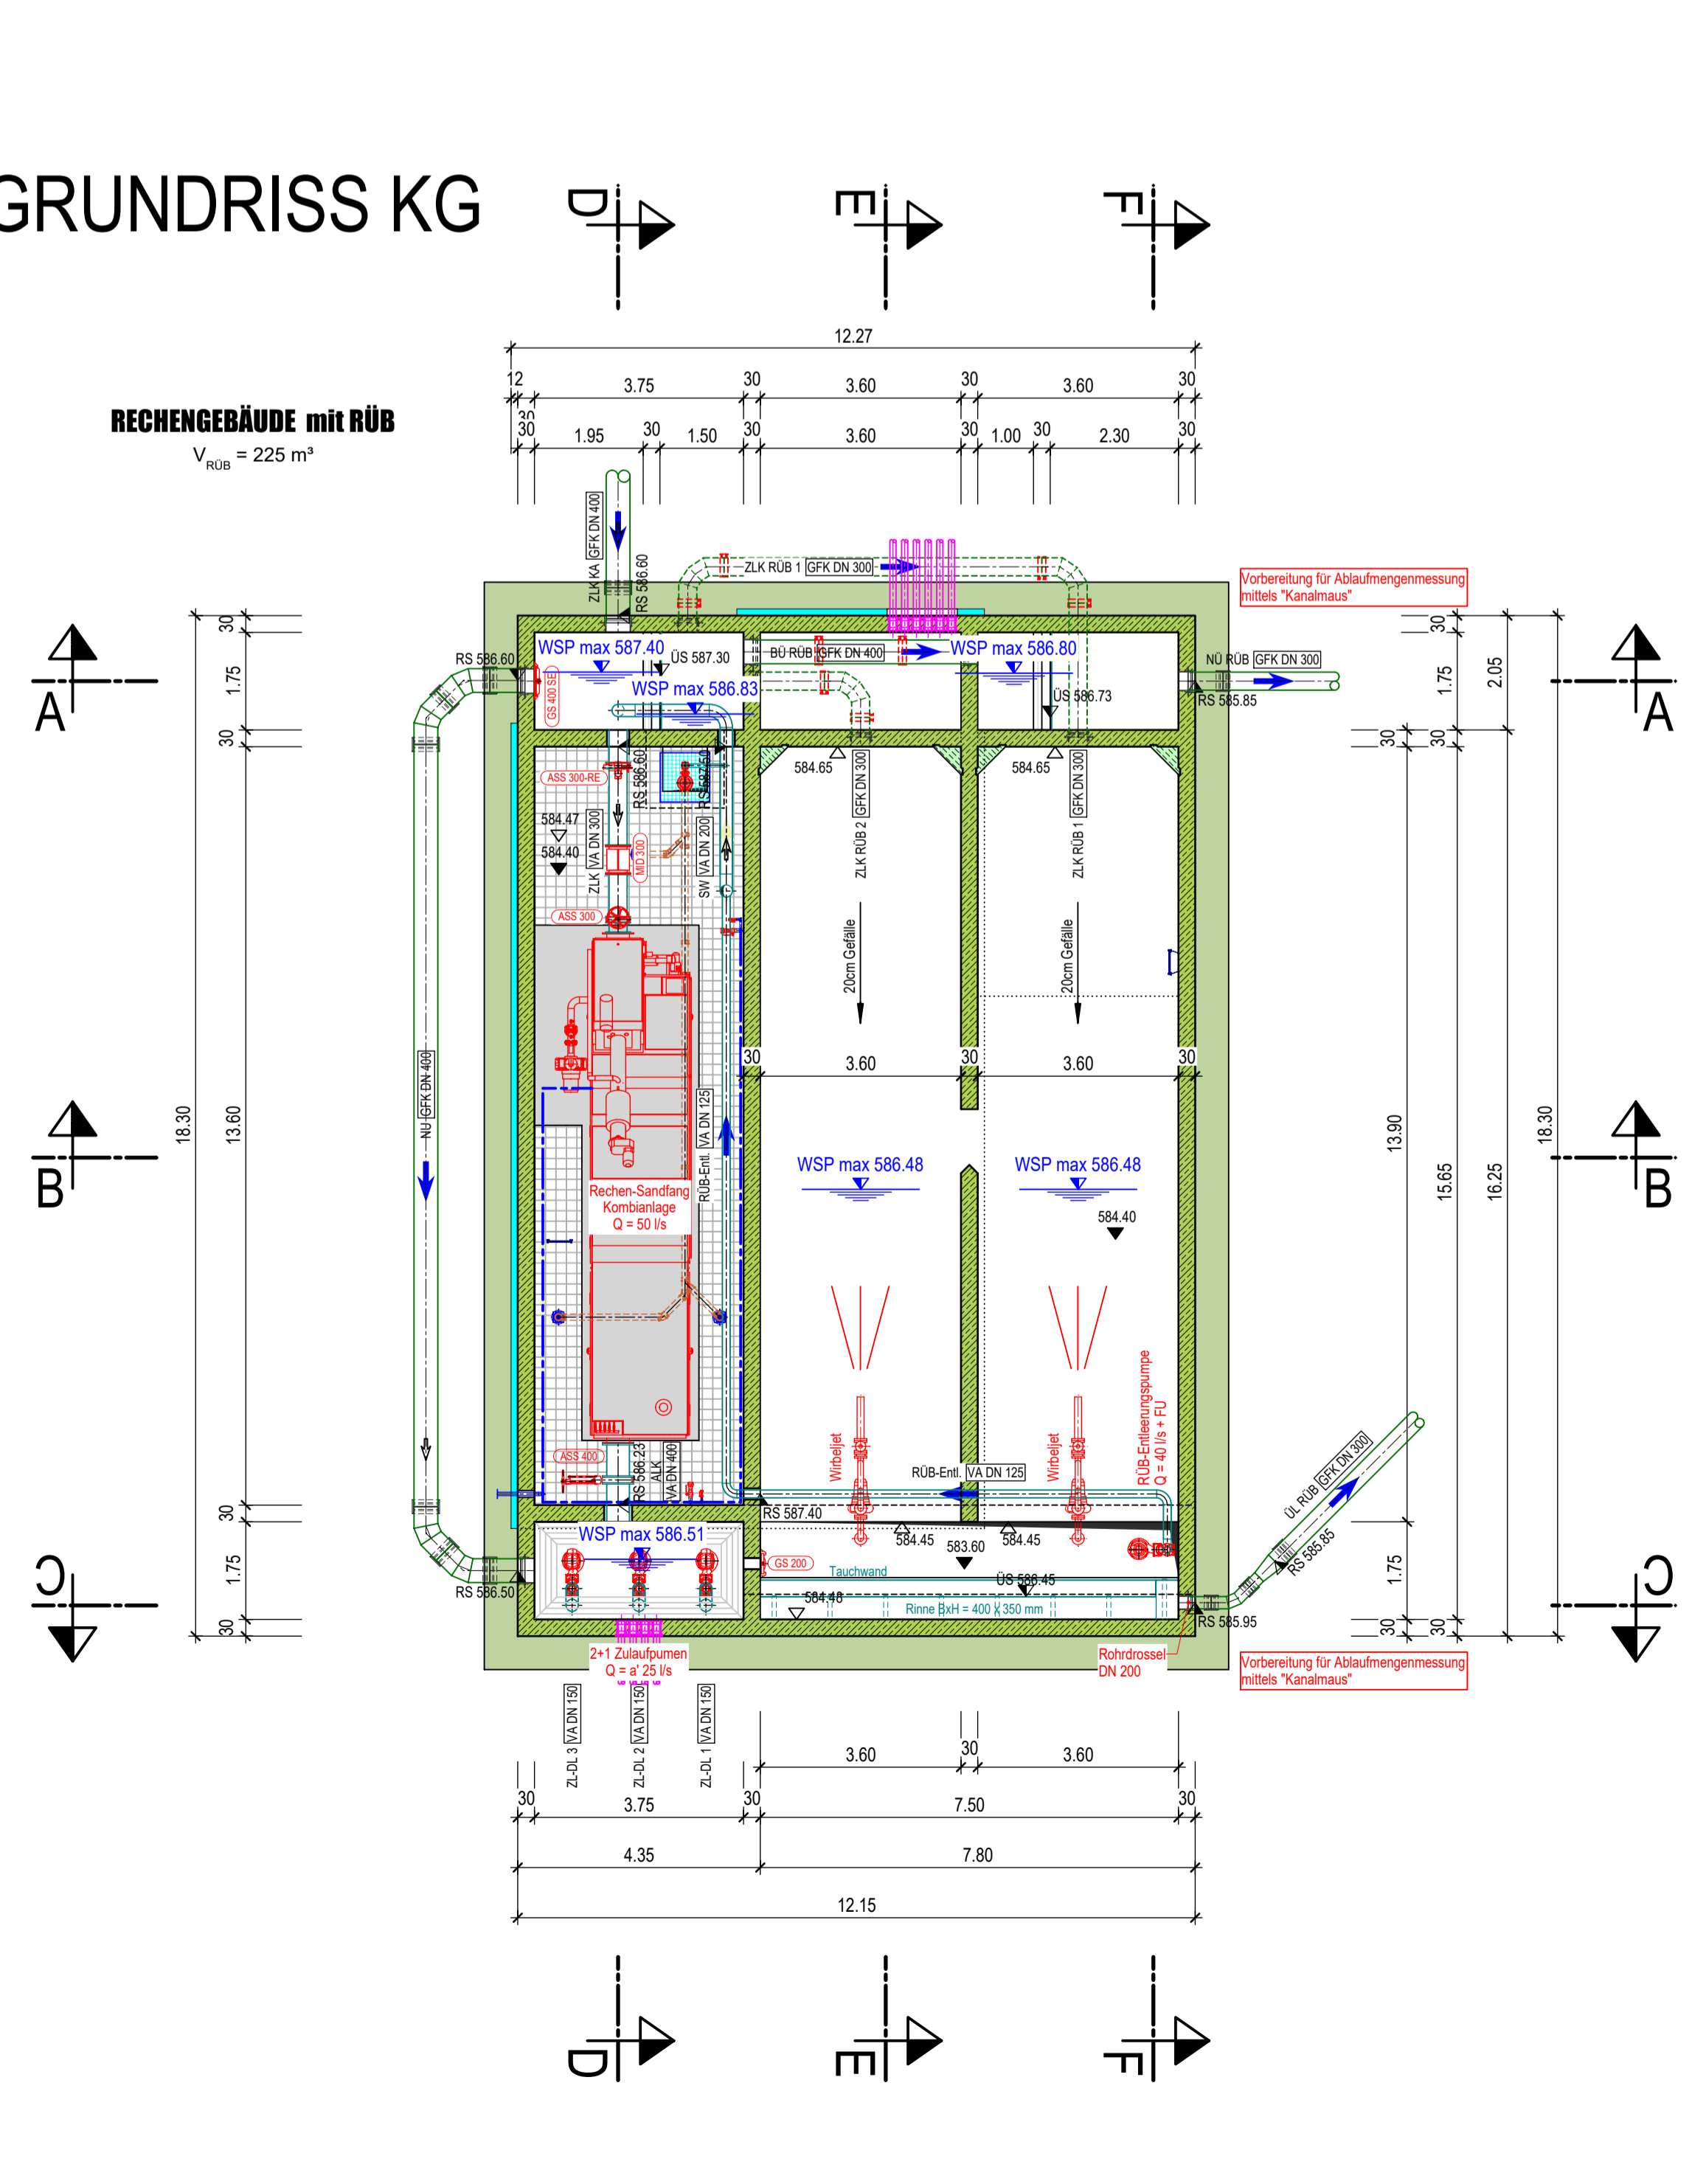

01	07.08.2023	Änderungen am Zulauf RÜB	M. Lerner
Index	Datum	Änderung	Bearbeiter

Planname RG/RÜB - Grundrisse und Schnitte			Index
Plannummer	Leistungsphase	Index	
36	Entwurfsplanung	01	

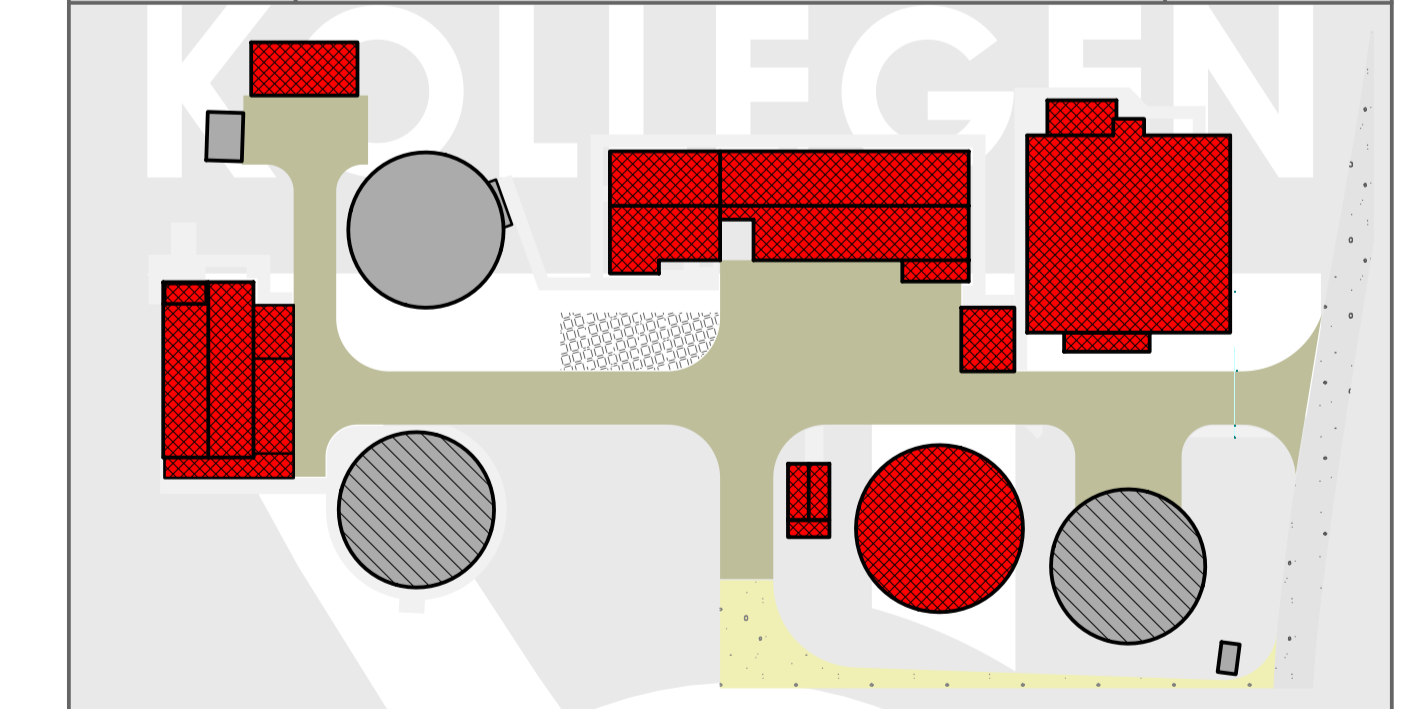

Gemeinde Kirchdorf im Wald
 Generalsanierung der Kläranlage Kirchdorf - Eppenschlag
 Baellagennummer: 9

Bau teil
 Rechengebäude mit RÜB

Leistungsphase
 Entwurfsplanung

Planart
 Grundrisse und Schnitte

Hauptplaner
 DÜNSER · AIGNER · KOLLEGEN
 Ingenieurplanungsgruppe GmbH
 Tel. 089/52264-0 Fax. 089/52264-29
 Christoph-Rappaport-Bogen 27/E 80639 MÜNCHEN

Auftraggeber
 Gemeinde Kirchdorf im Wald
 1. Bürgermeister
 Marienbergstraße 3
 94261 Kirchdorf im Wald