


SCHNITT A-A

SCHLAMMSILO und PROZESSWASSERSPEICHER


V_{Schlamm-silo} = 200 m³
V_{Prozesswasserspeicher} = 200 m³

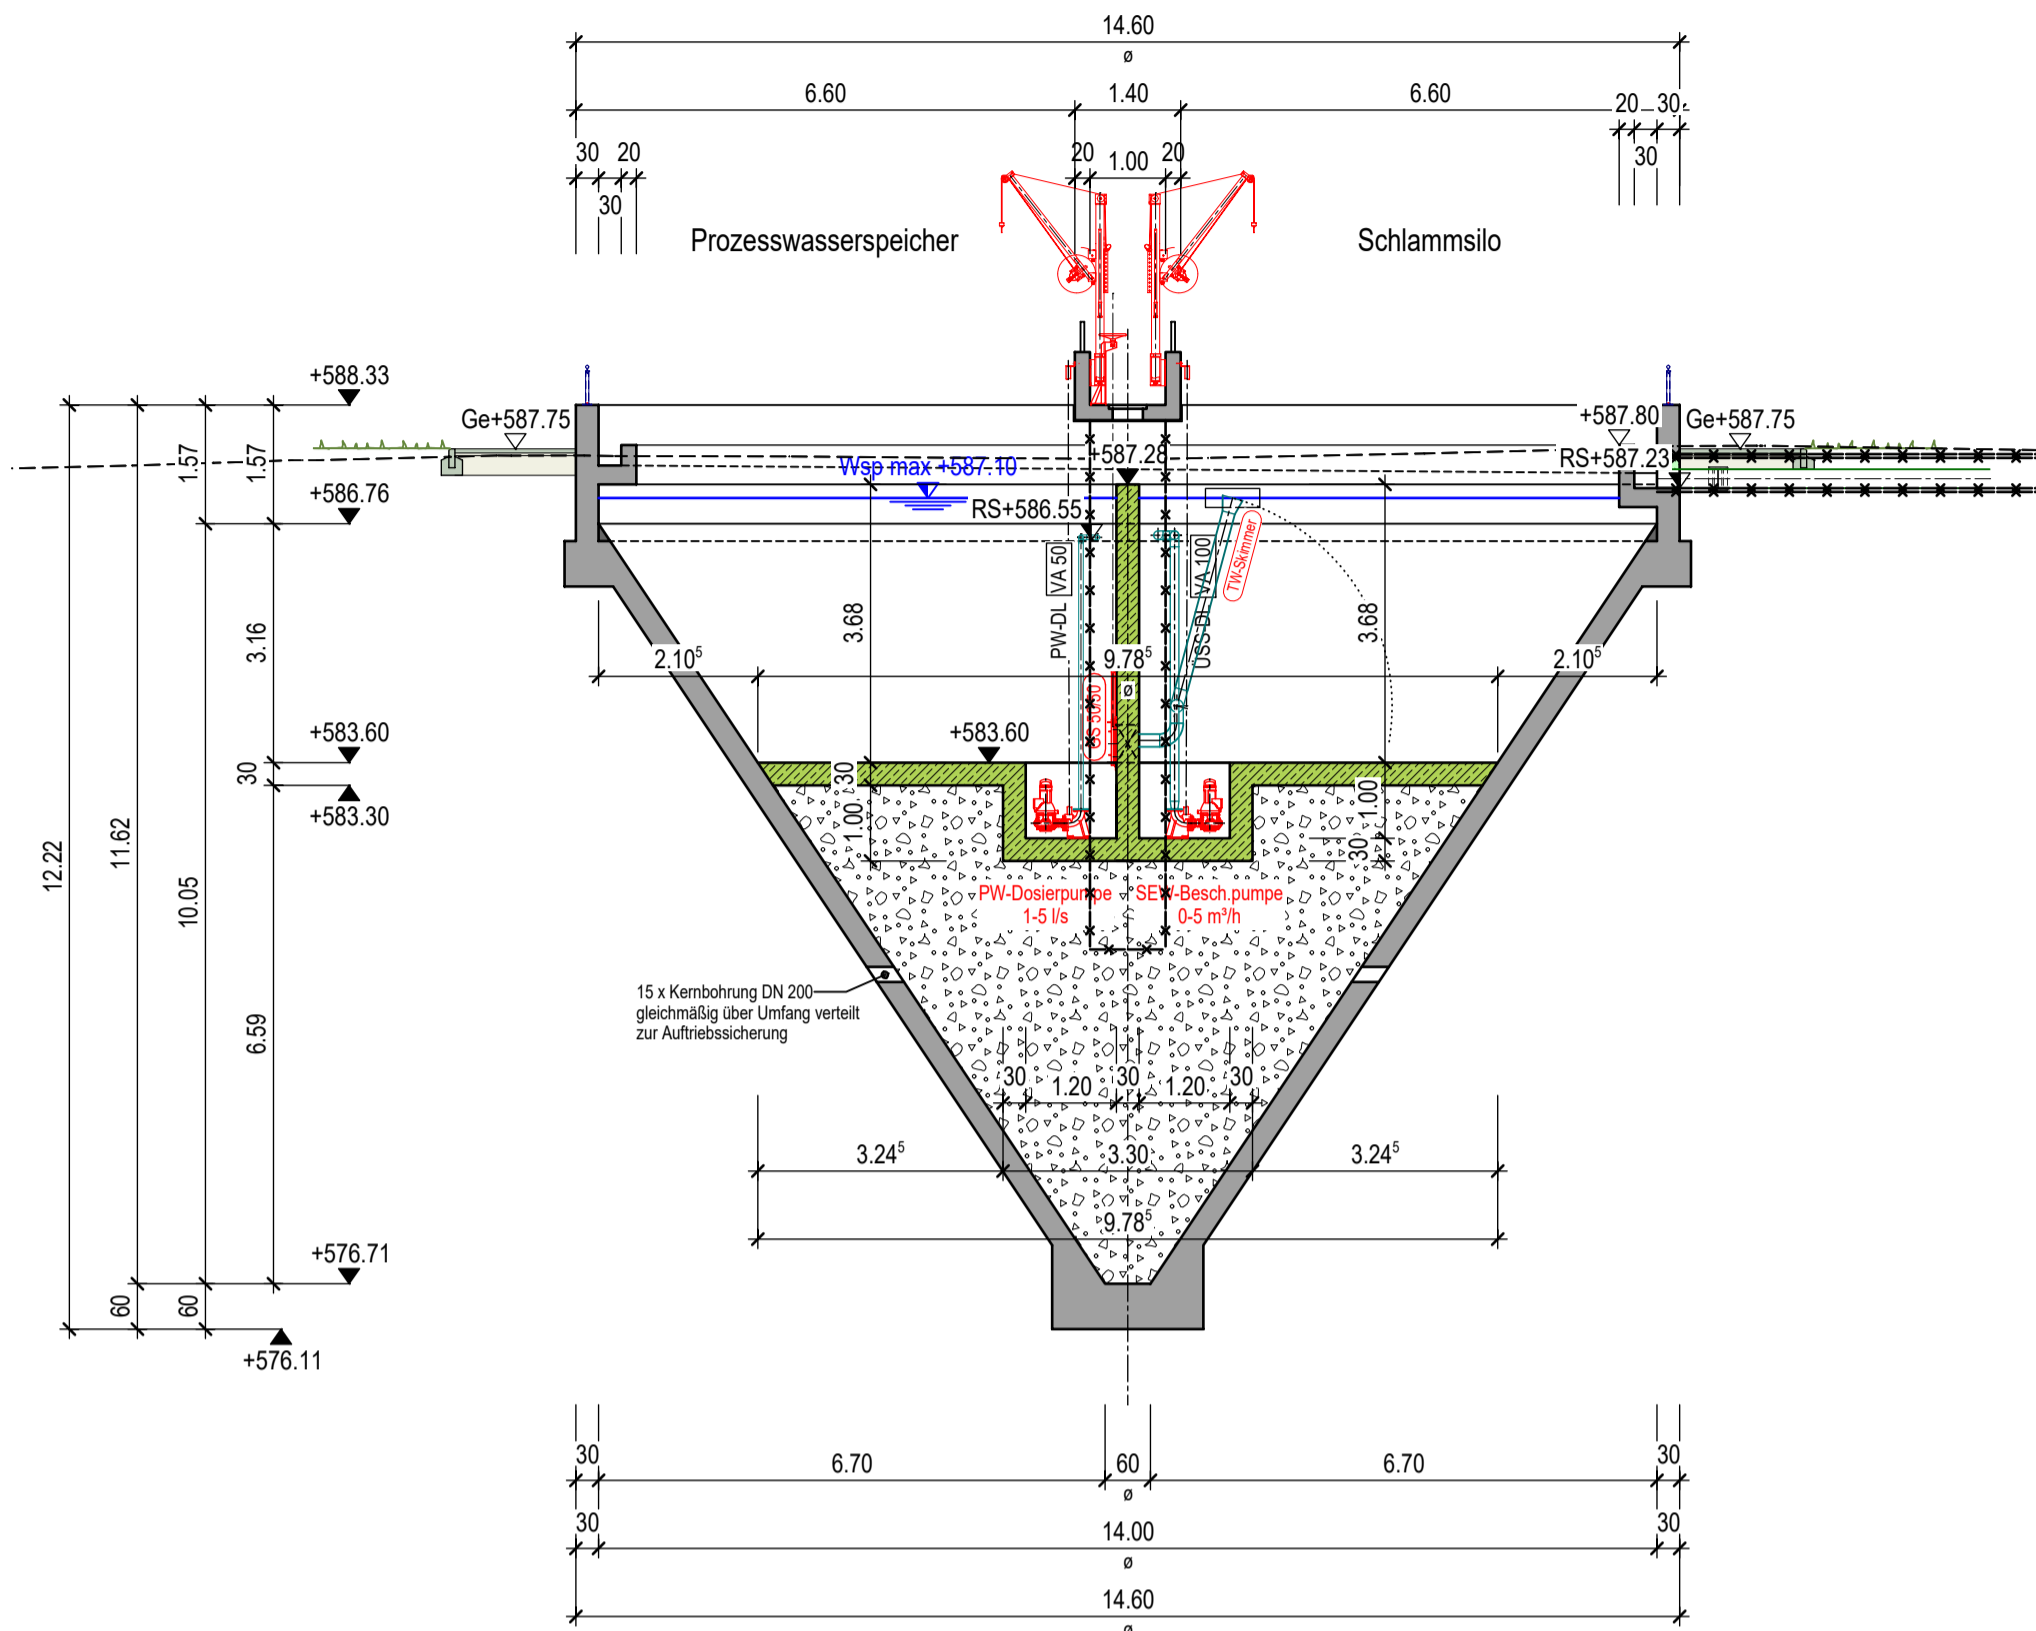


SCHNITT B-B

SCHLAMMSILO und PROZESSWASSERSPEICHER

V_{Schlamm-silo} = 200 m³
V_{Prozesswasserspeicher} = 200 m³

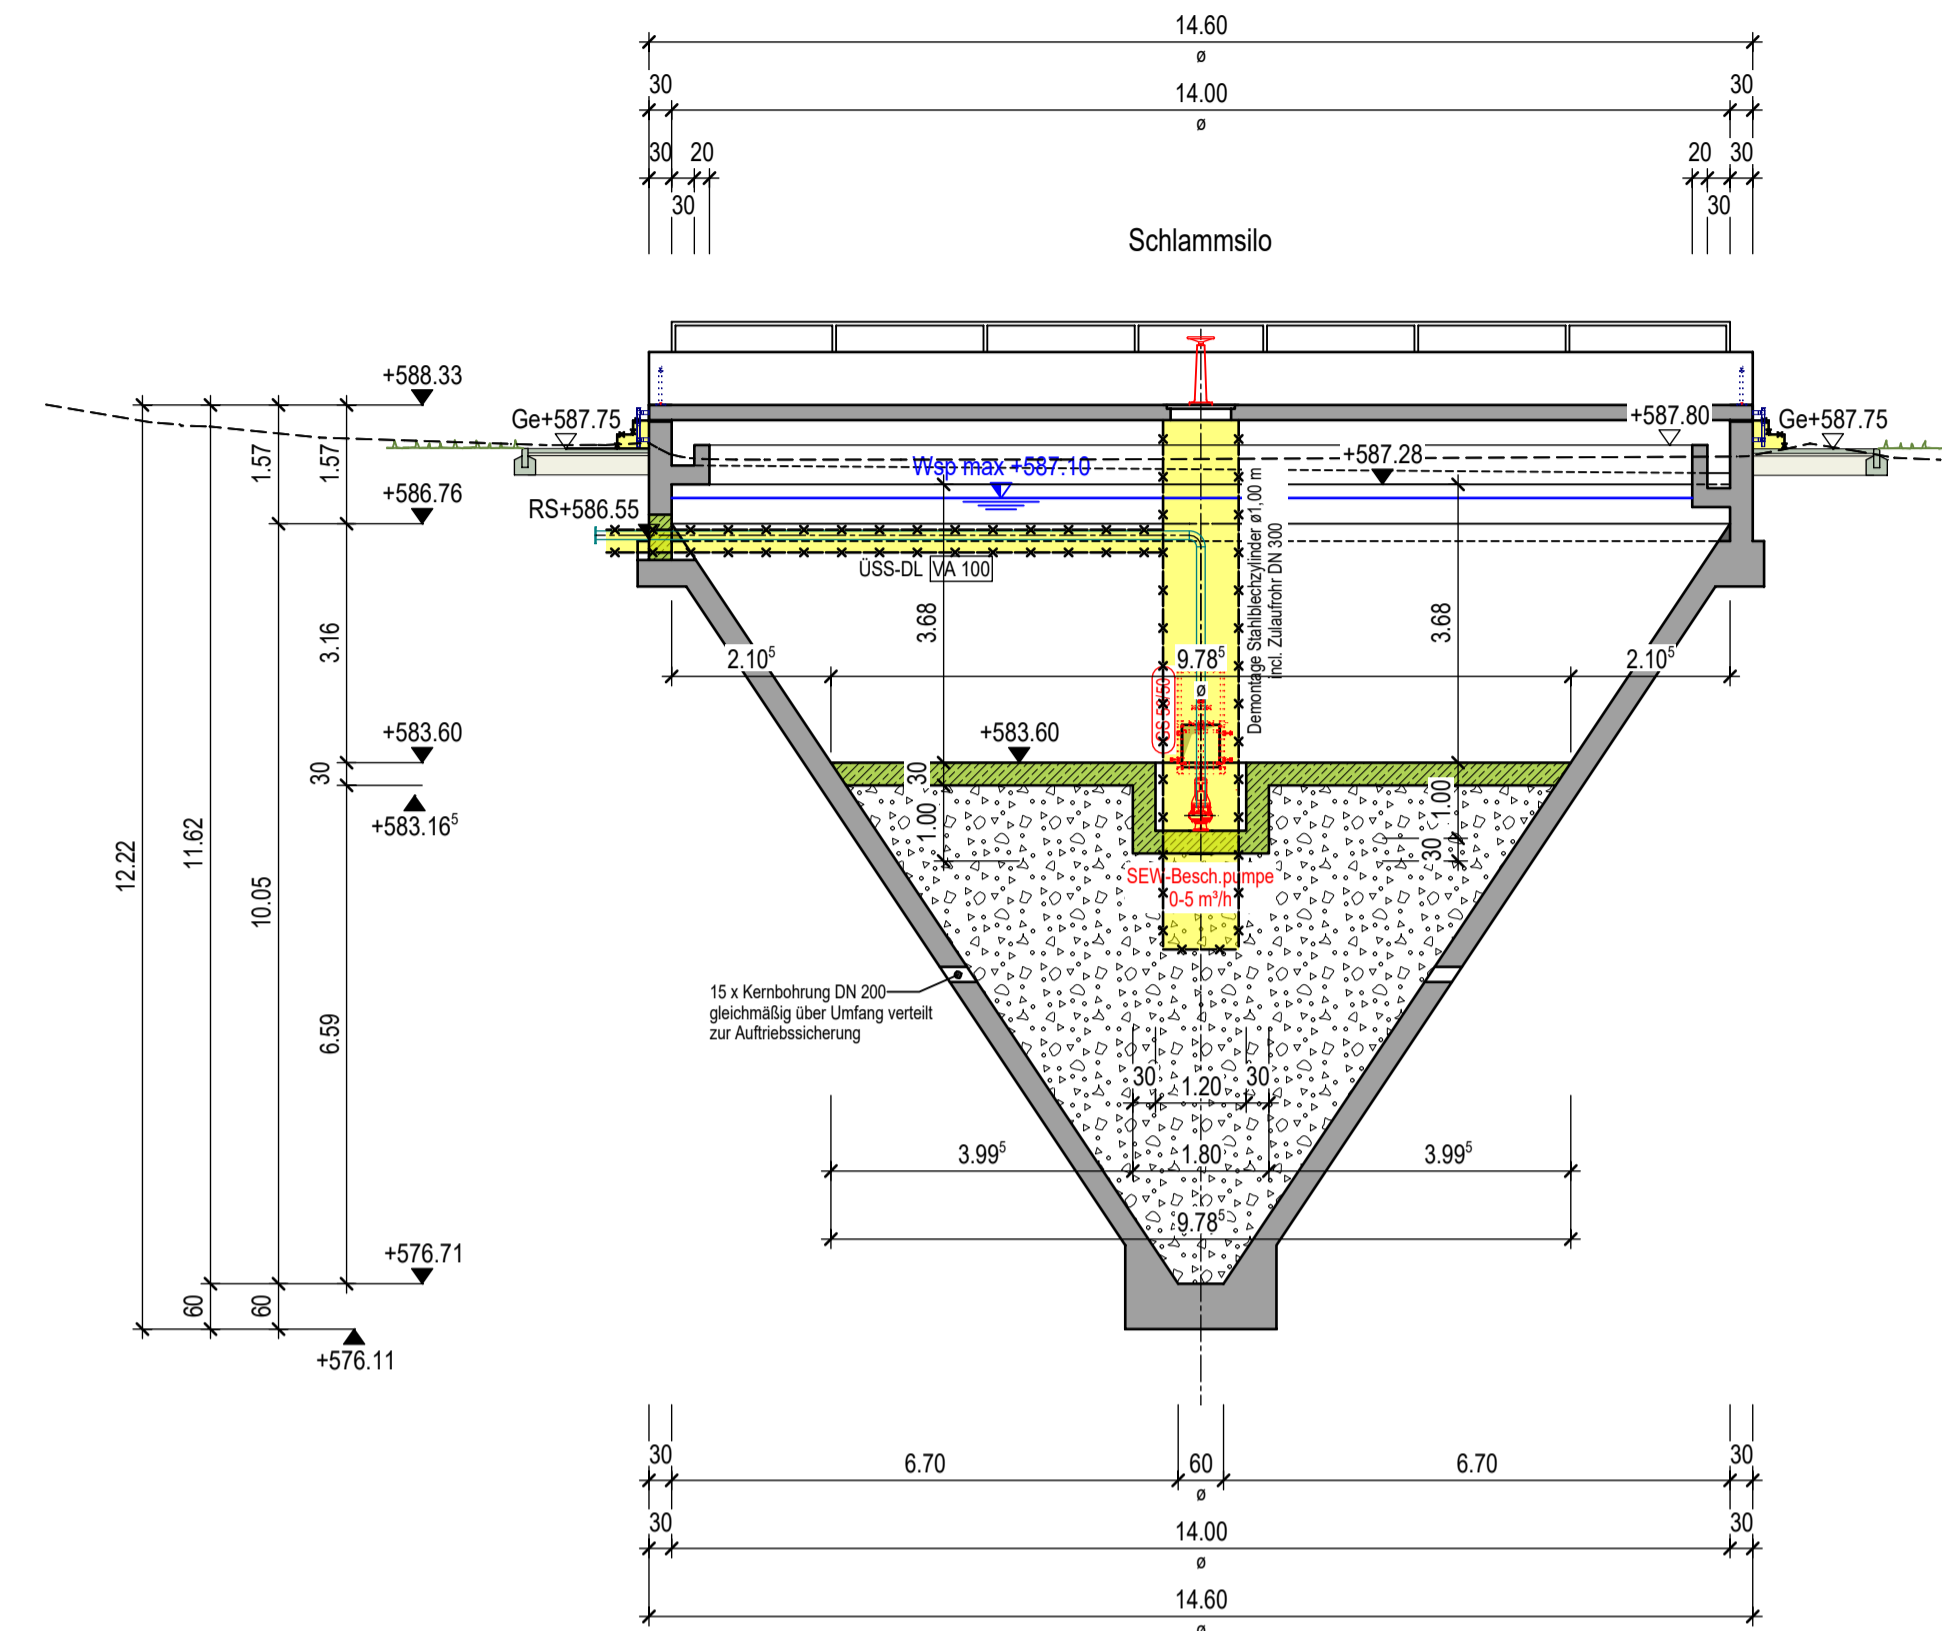

DRAUFSICHT

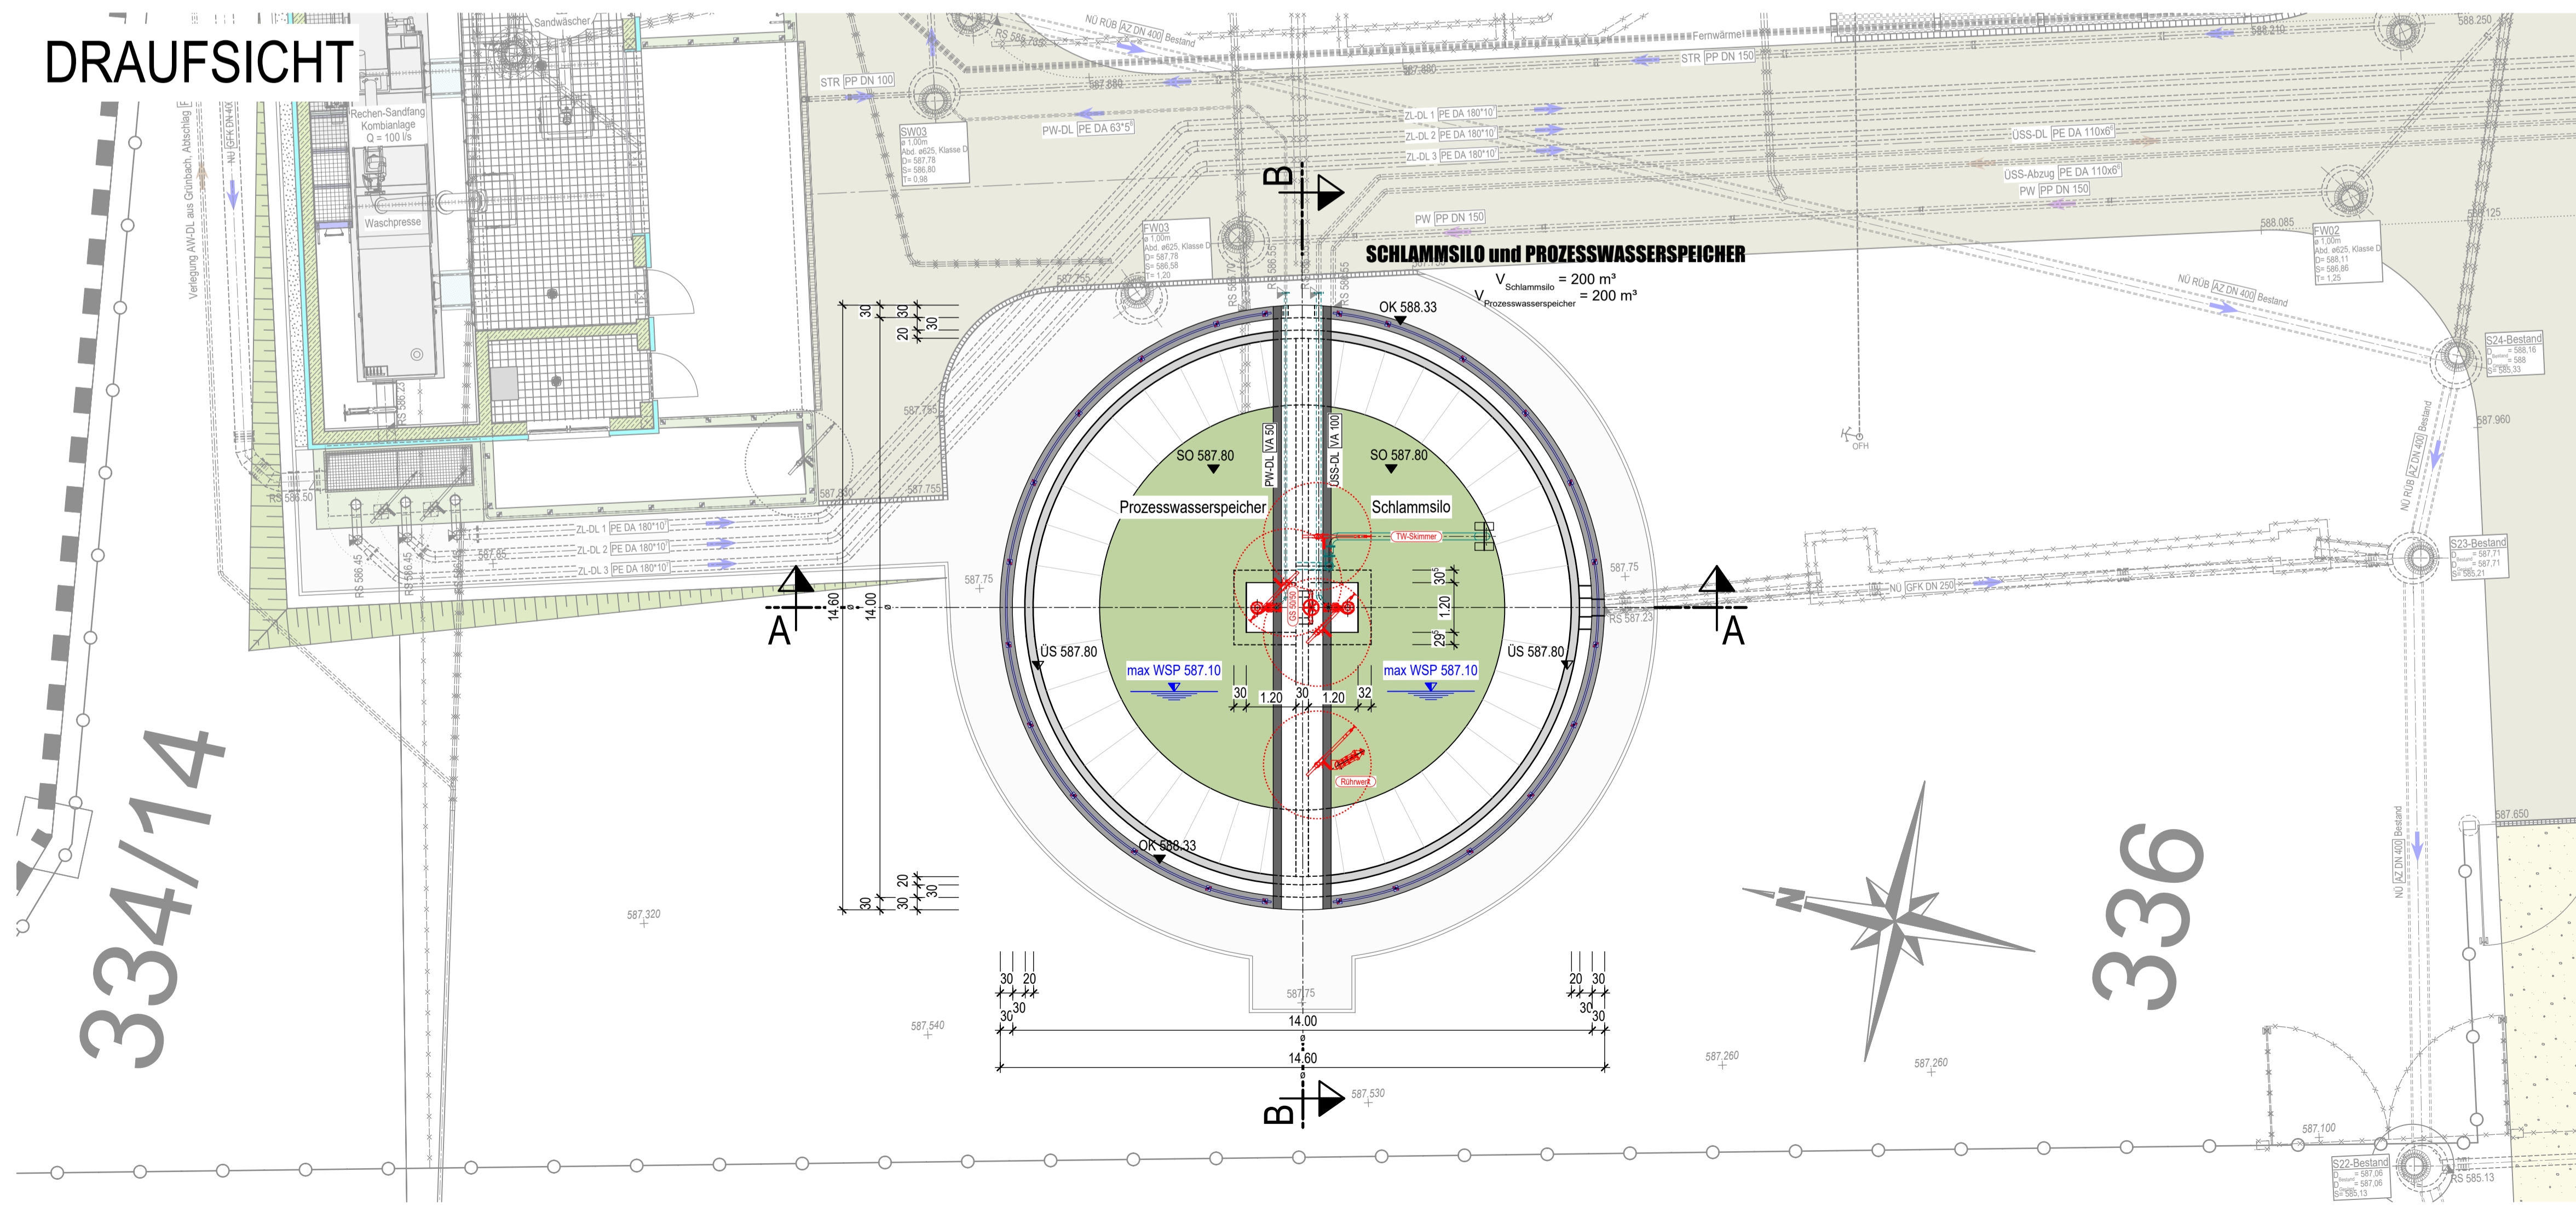

Planname SV/PW - Draufsicht und Schnitte		
Plannummer 43	Leistungsphase Entwurfsplanung	Index
Gemeinde Kirchdorf im Wald Generalsanierung der Kläranlage Kirchdorf - Eppenschlag Beilagennummer: 16		
Bauteil Schlammvorlage mit PW-Speicher		
Leistungsphase Entwurfsplanung		
Planart Draufsicht und Schnitte		Maßstab 1:100 Format DIN A1
Hauptplaner DÜNSER • AIGNER • KOLLEGEN Ingenieurplanungsgruppe GmbH Tel. 089/552264-0 Fax. 089/552264-29 Christoph-Rappaport-Bogen 27/EG. 80639 MÜNCHEN		
Auftraggeber Gemeinde Kirchdorf im Wald 1. Bürgermeister Marienbergstraße 3 94261 Kirchdorf im Wald		Freigabe 14.06.2022 Gez. D. Sandner Datum Ges.