



SCHNITT A-A

KANALSPÜGUT, SAND und GRÜNGUTLAGER

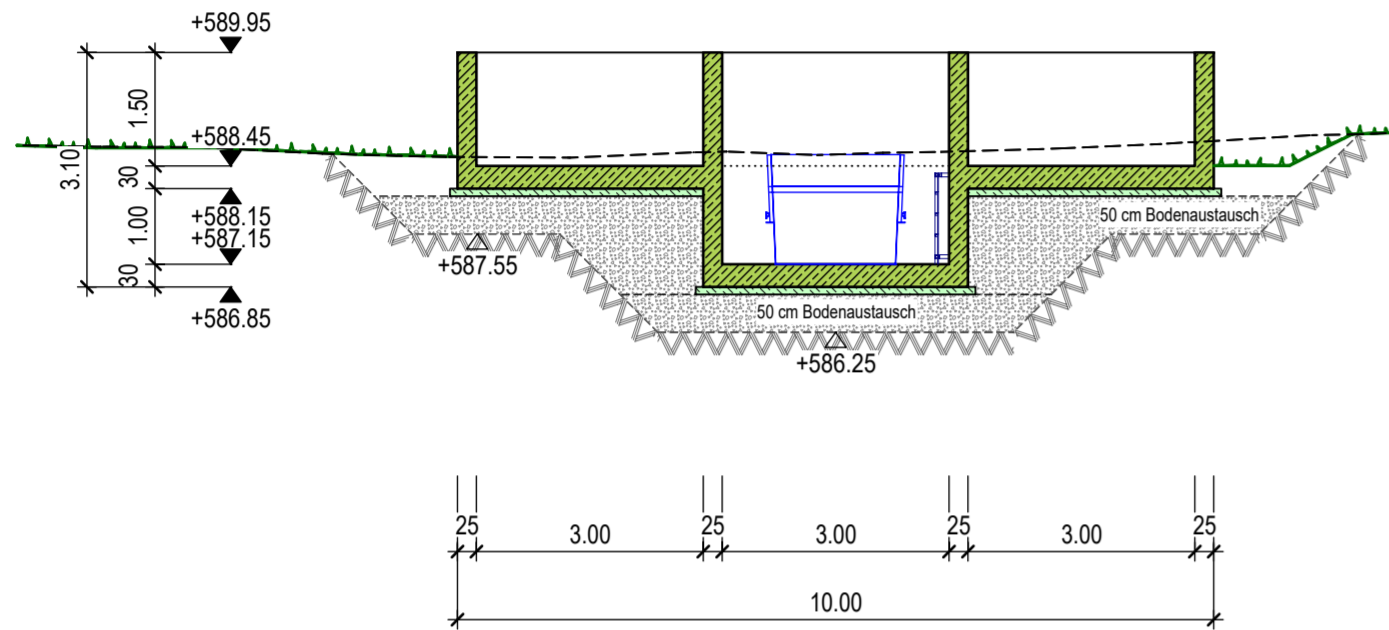


SCHNITT B-B

KANALSPÜGUT, SAND und GRÜNGUTLAGER

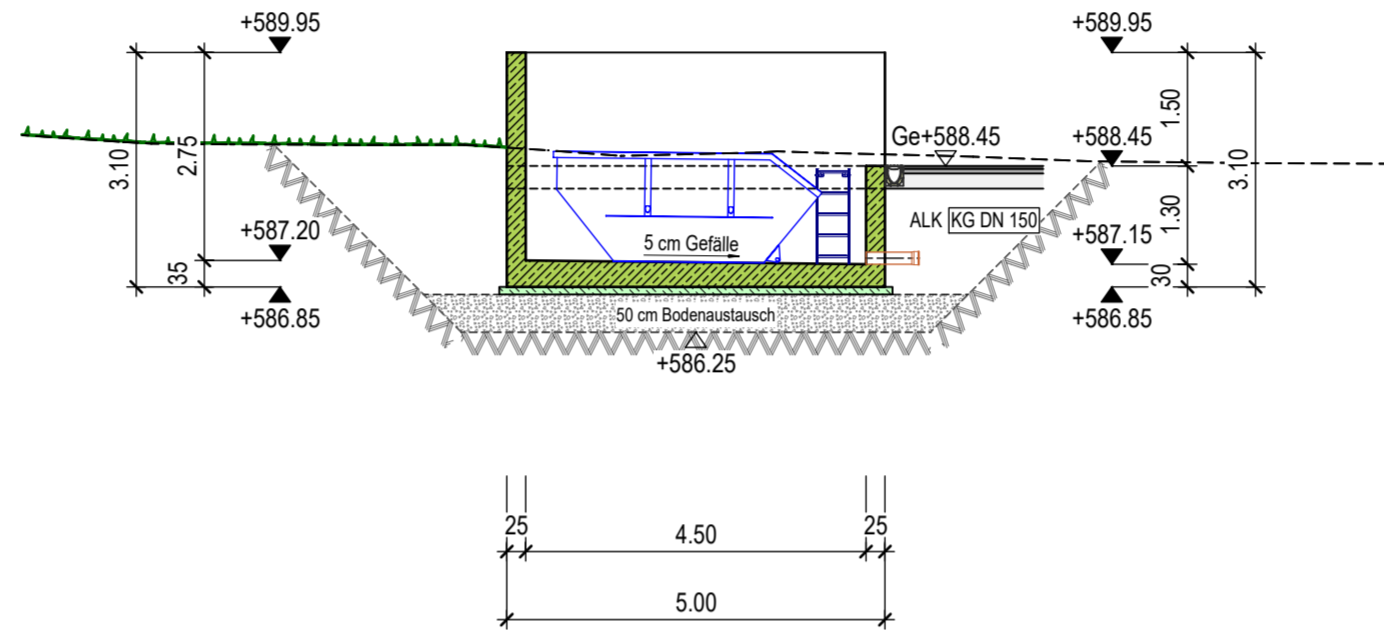

DRAUFSICHT

KANALSPÜGUT, SAND und GRÜNGUTLAGER

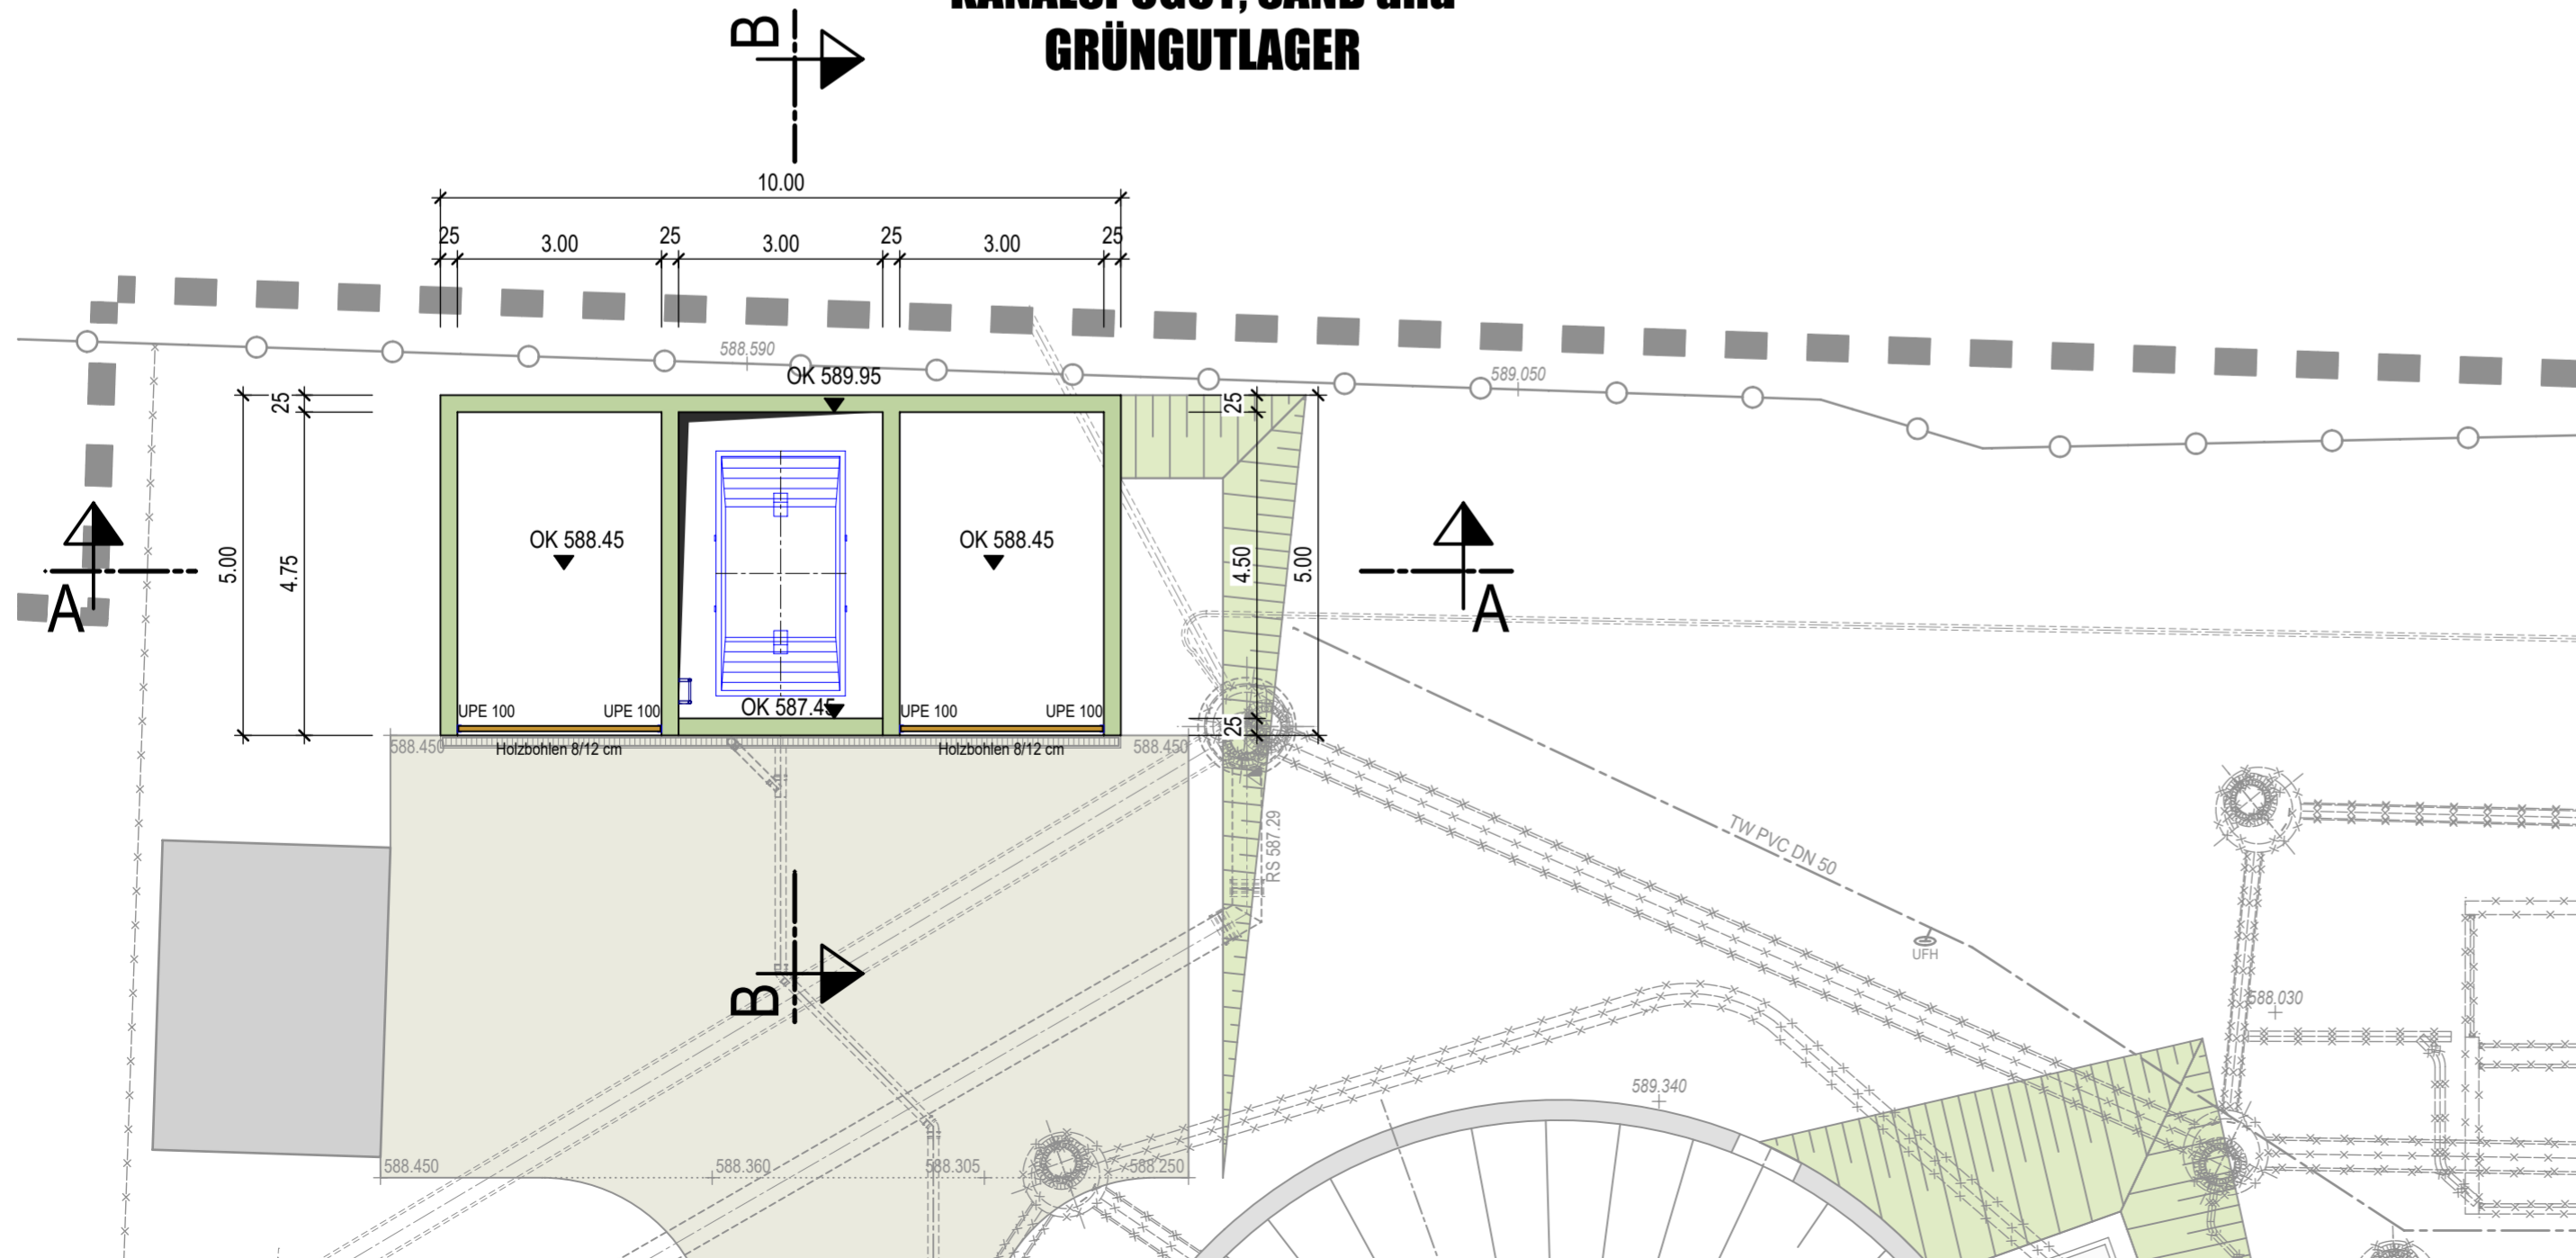

Planname KSG - Draufsicht und Schnitte		
Plannummer 44	Leistungsphase Entwurfsplanung	Index
Gemeinde Kirchdorf im Wald Generalsanierung der Kläranlage Kirchdorf - Eppenschlag Beilagennummer: 17		
Bauteil Kanalspülgut, Sand- und Grüngutlager		
Leistungsphase Entwurfsplanung		
Planart Draufsicht und Schnitte		Maßstab 1:100 Format DIN A2
Hauptplaner DÜNSER • AIGNER • KOLLEGEN Ingenieurplanungsgruppe GmbH Tel. 089/552264-0 Fax. 089/552264-29 Christoph-Rapparini-Bogen 27/EG 80639 MÜNCHEN		Freigabe 14.06.2022 Gez. D. Sandner
Auftraggeber Gemeinde Kirchdorf im Wald 1. Bürgermeister Marienbergstraße 3 94261 Kirchdorf im Wald		Datum Ges.