





### SCHNITT A-A

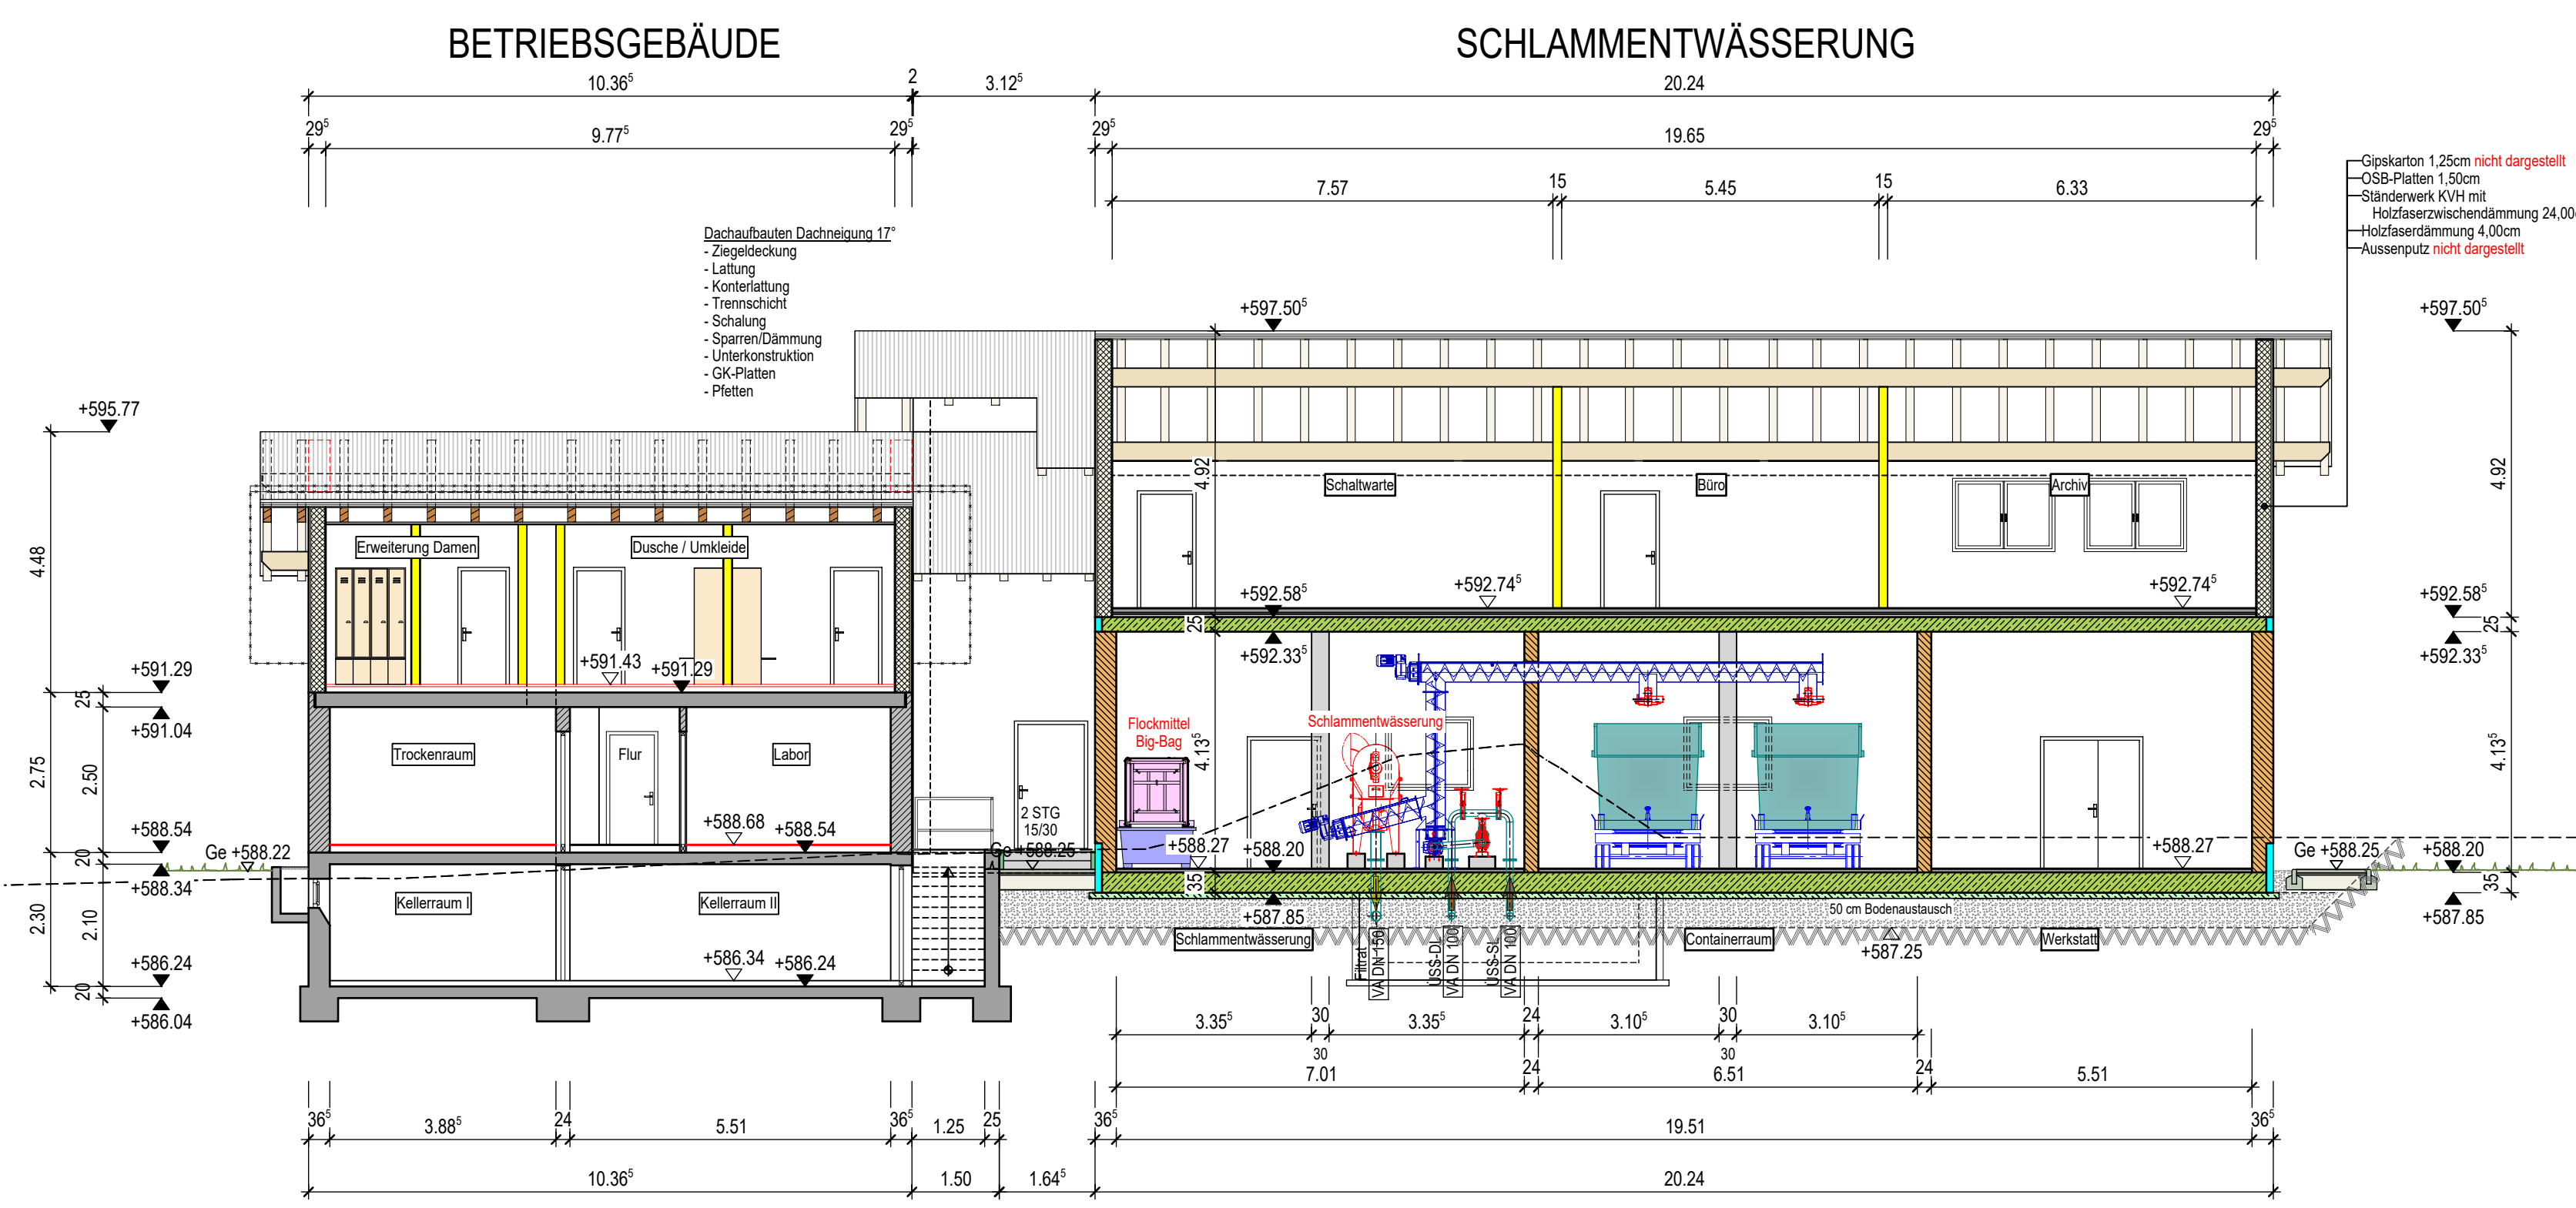


### SCHNITT E-E

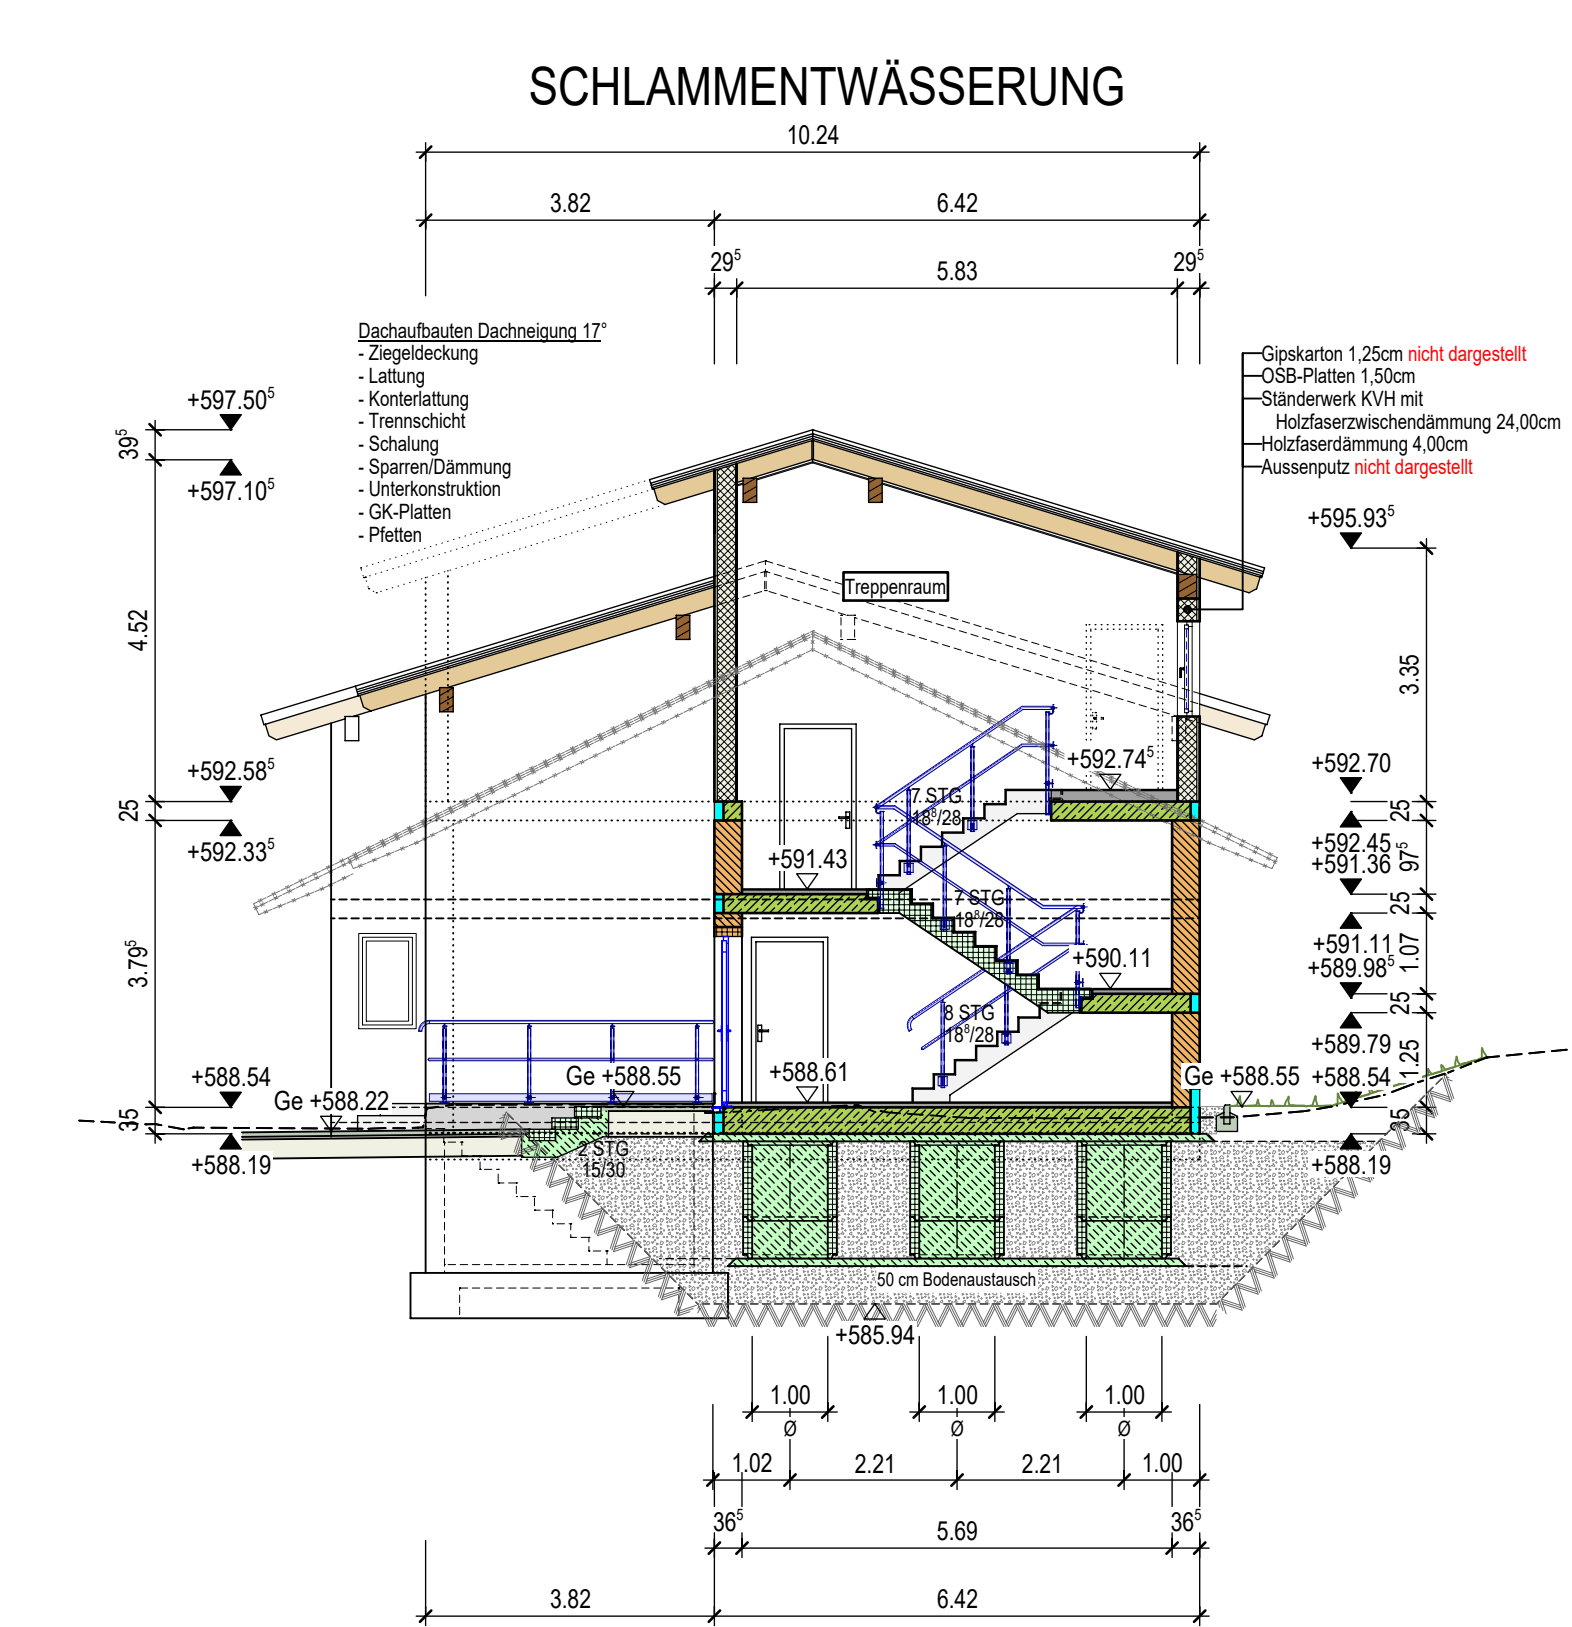


### SCHNITT F-F

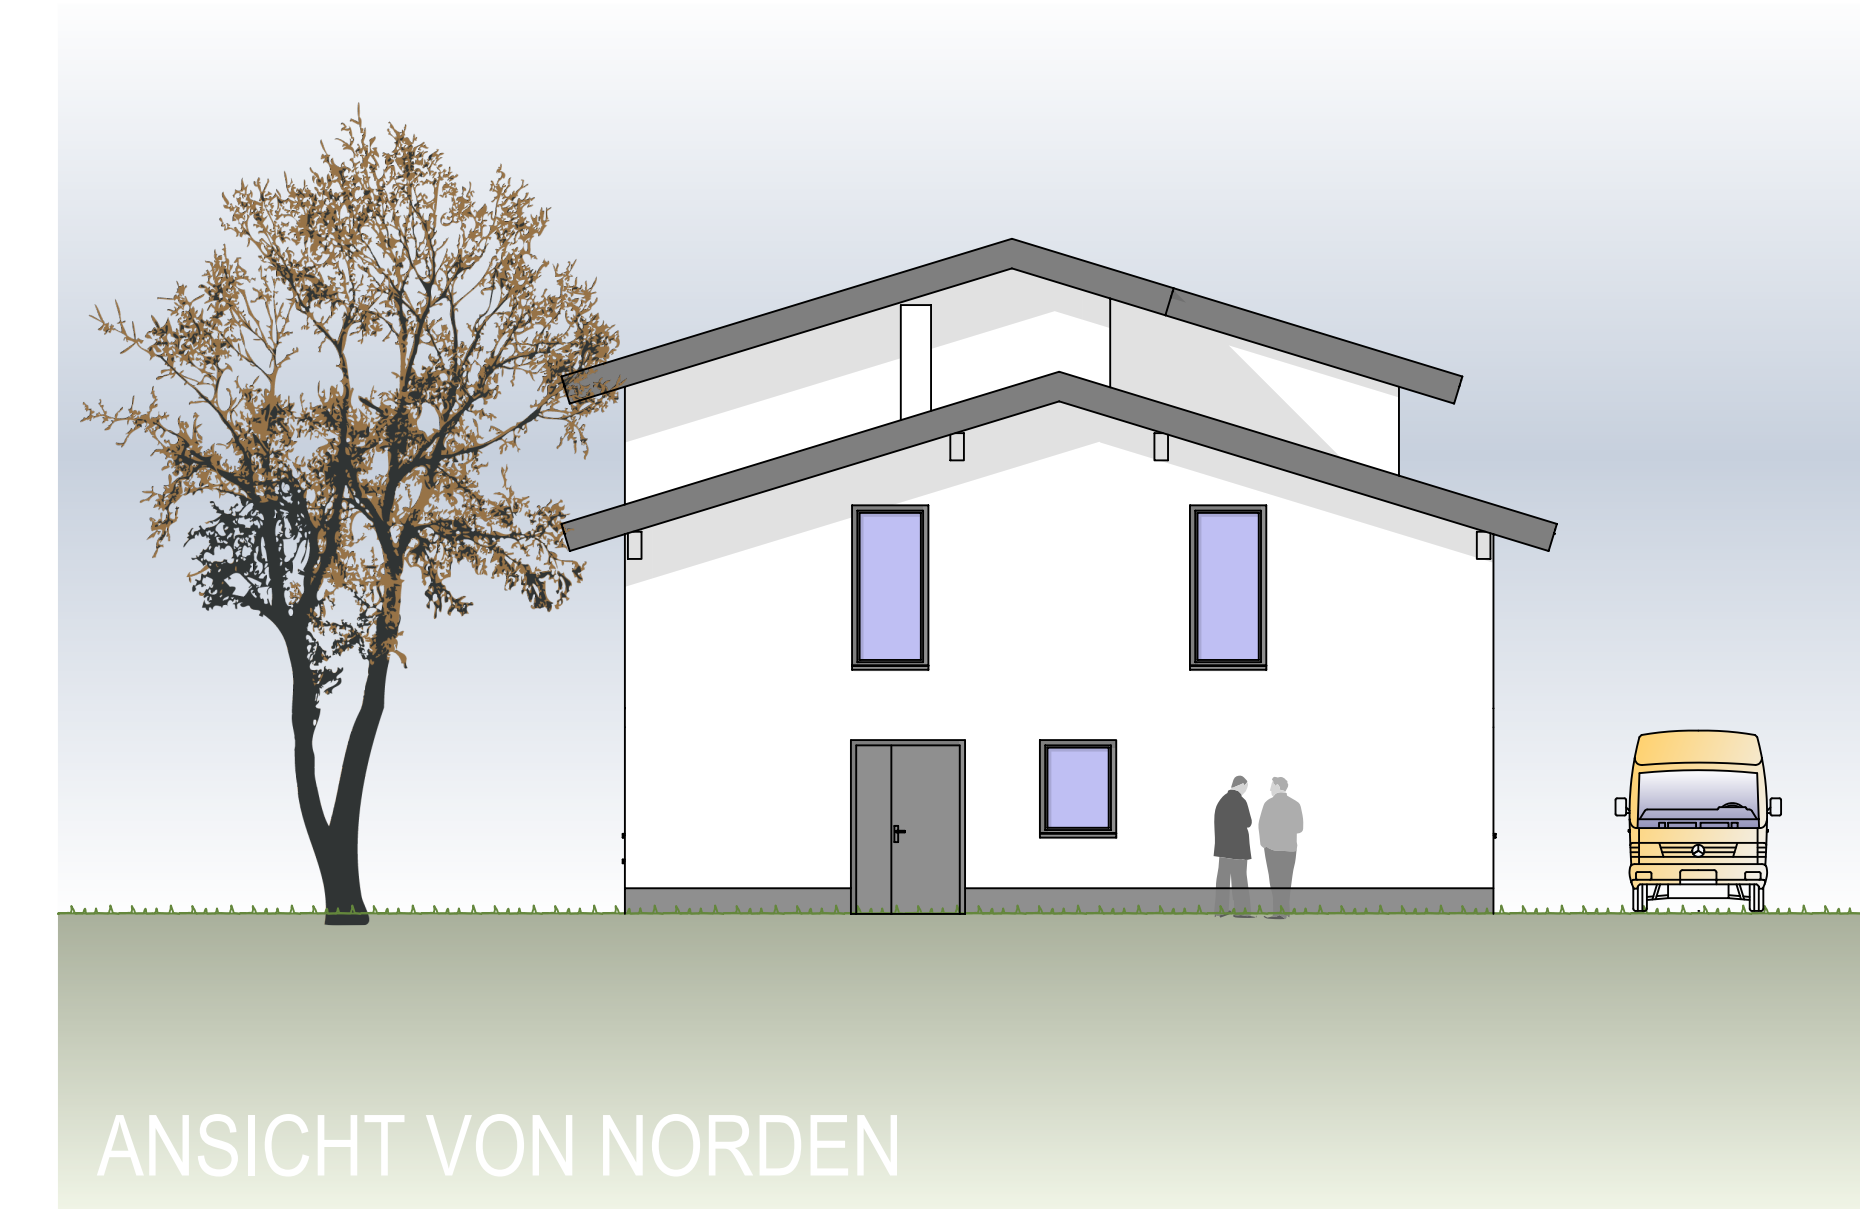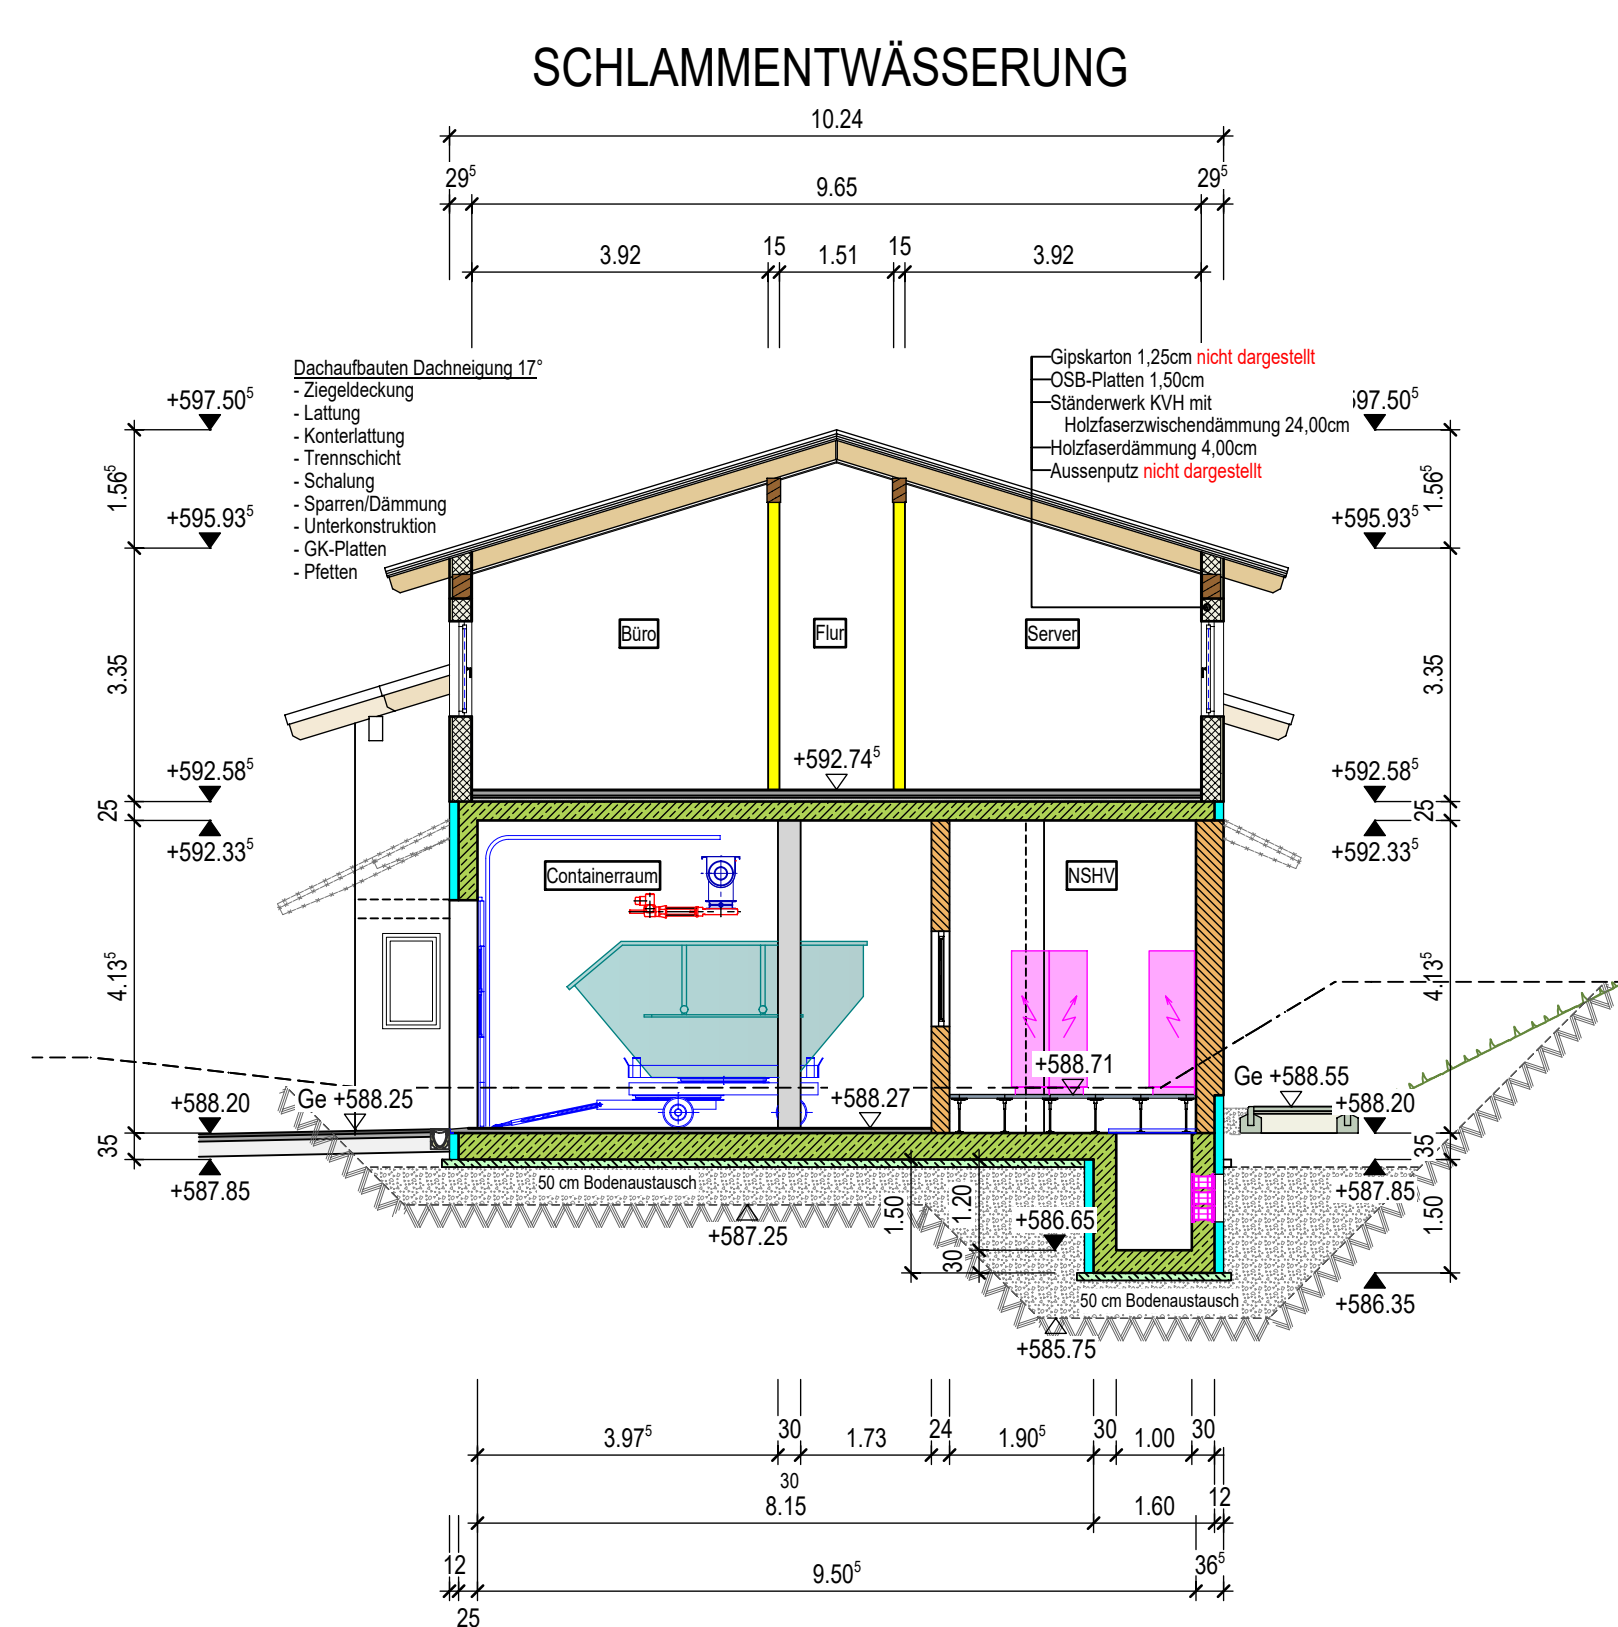


### SCHNITT D-D

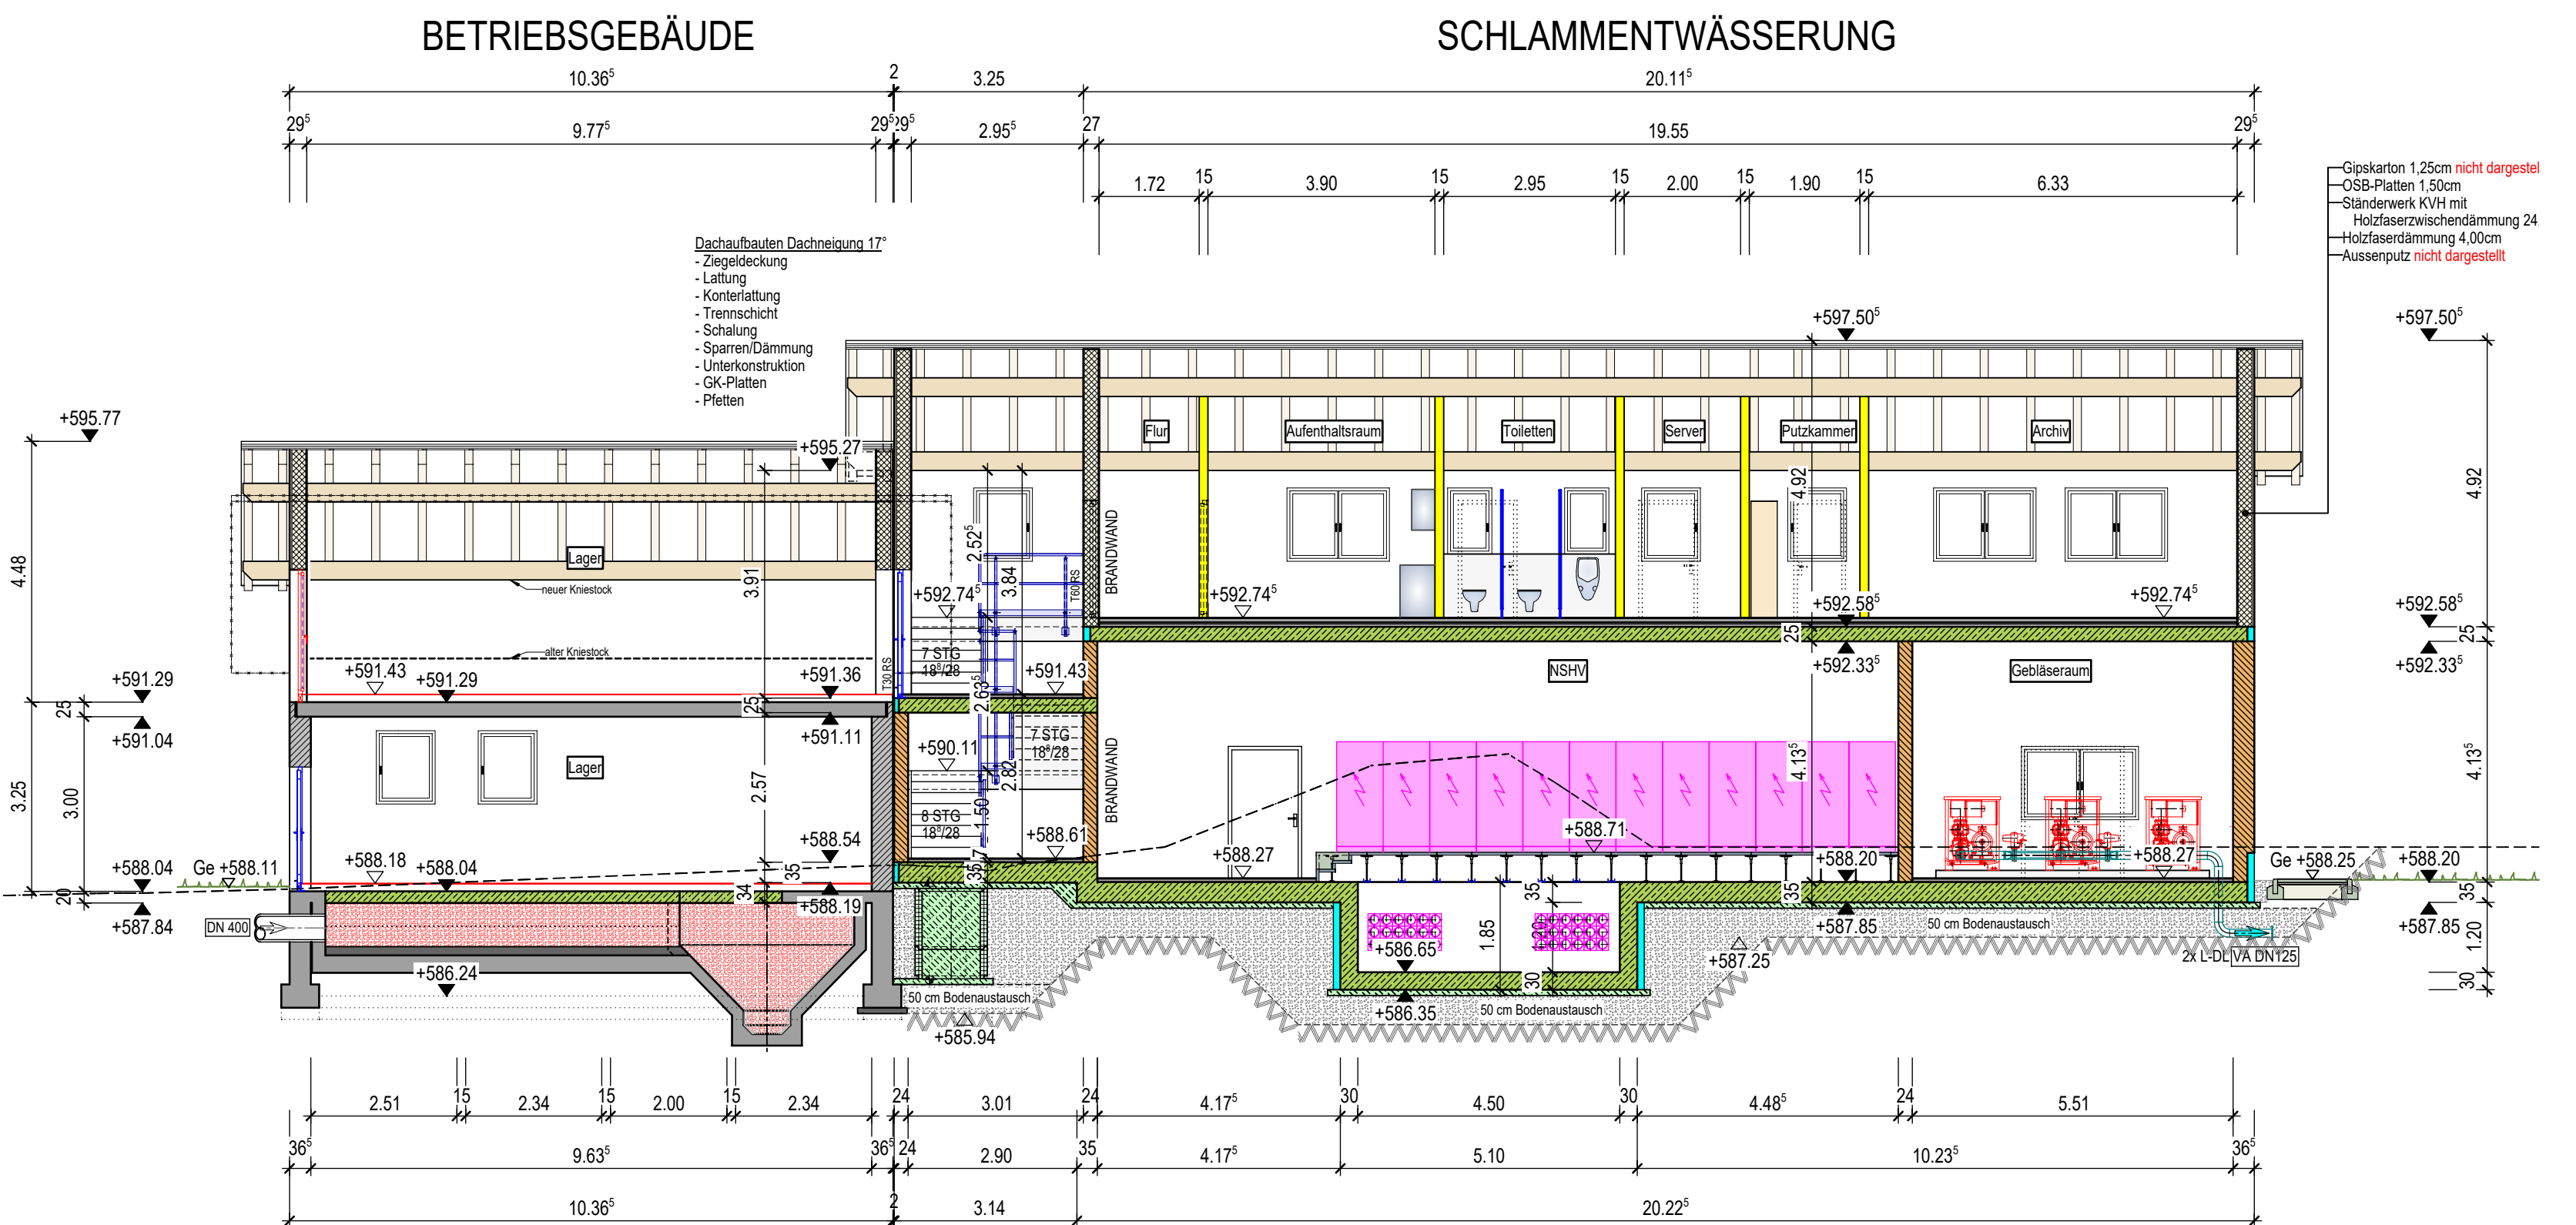

### SCHNITT B-B

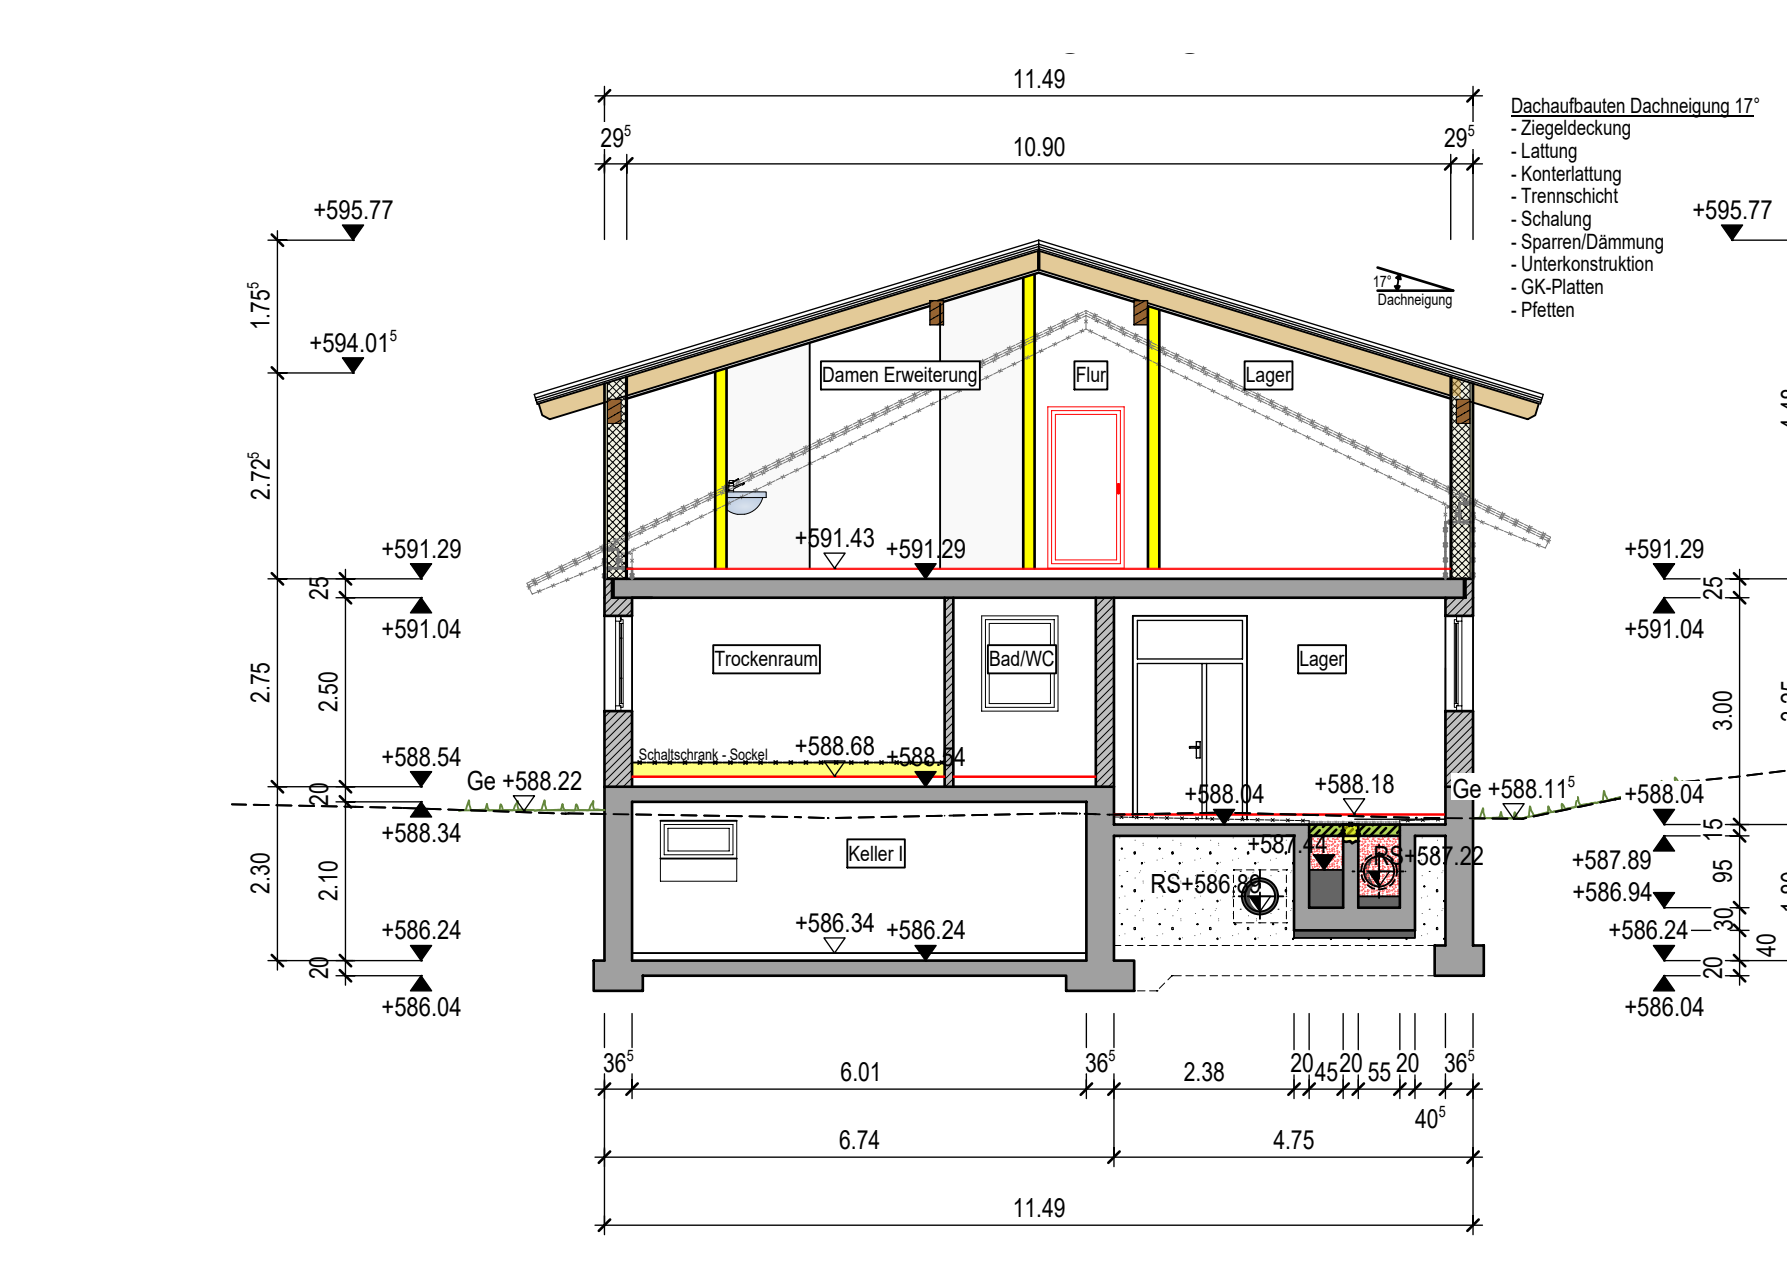

### SCHNITT C-C

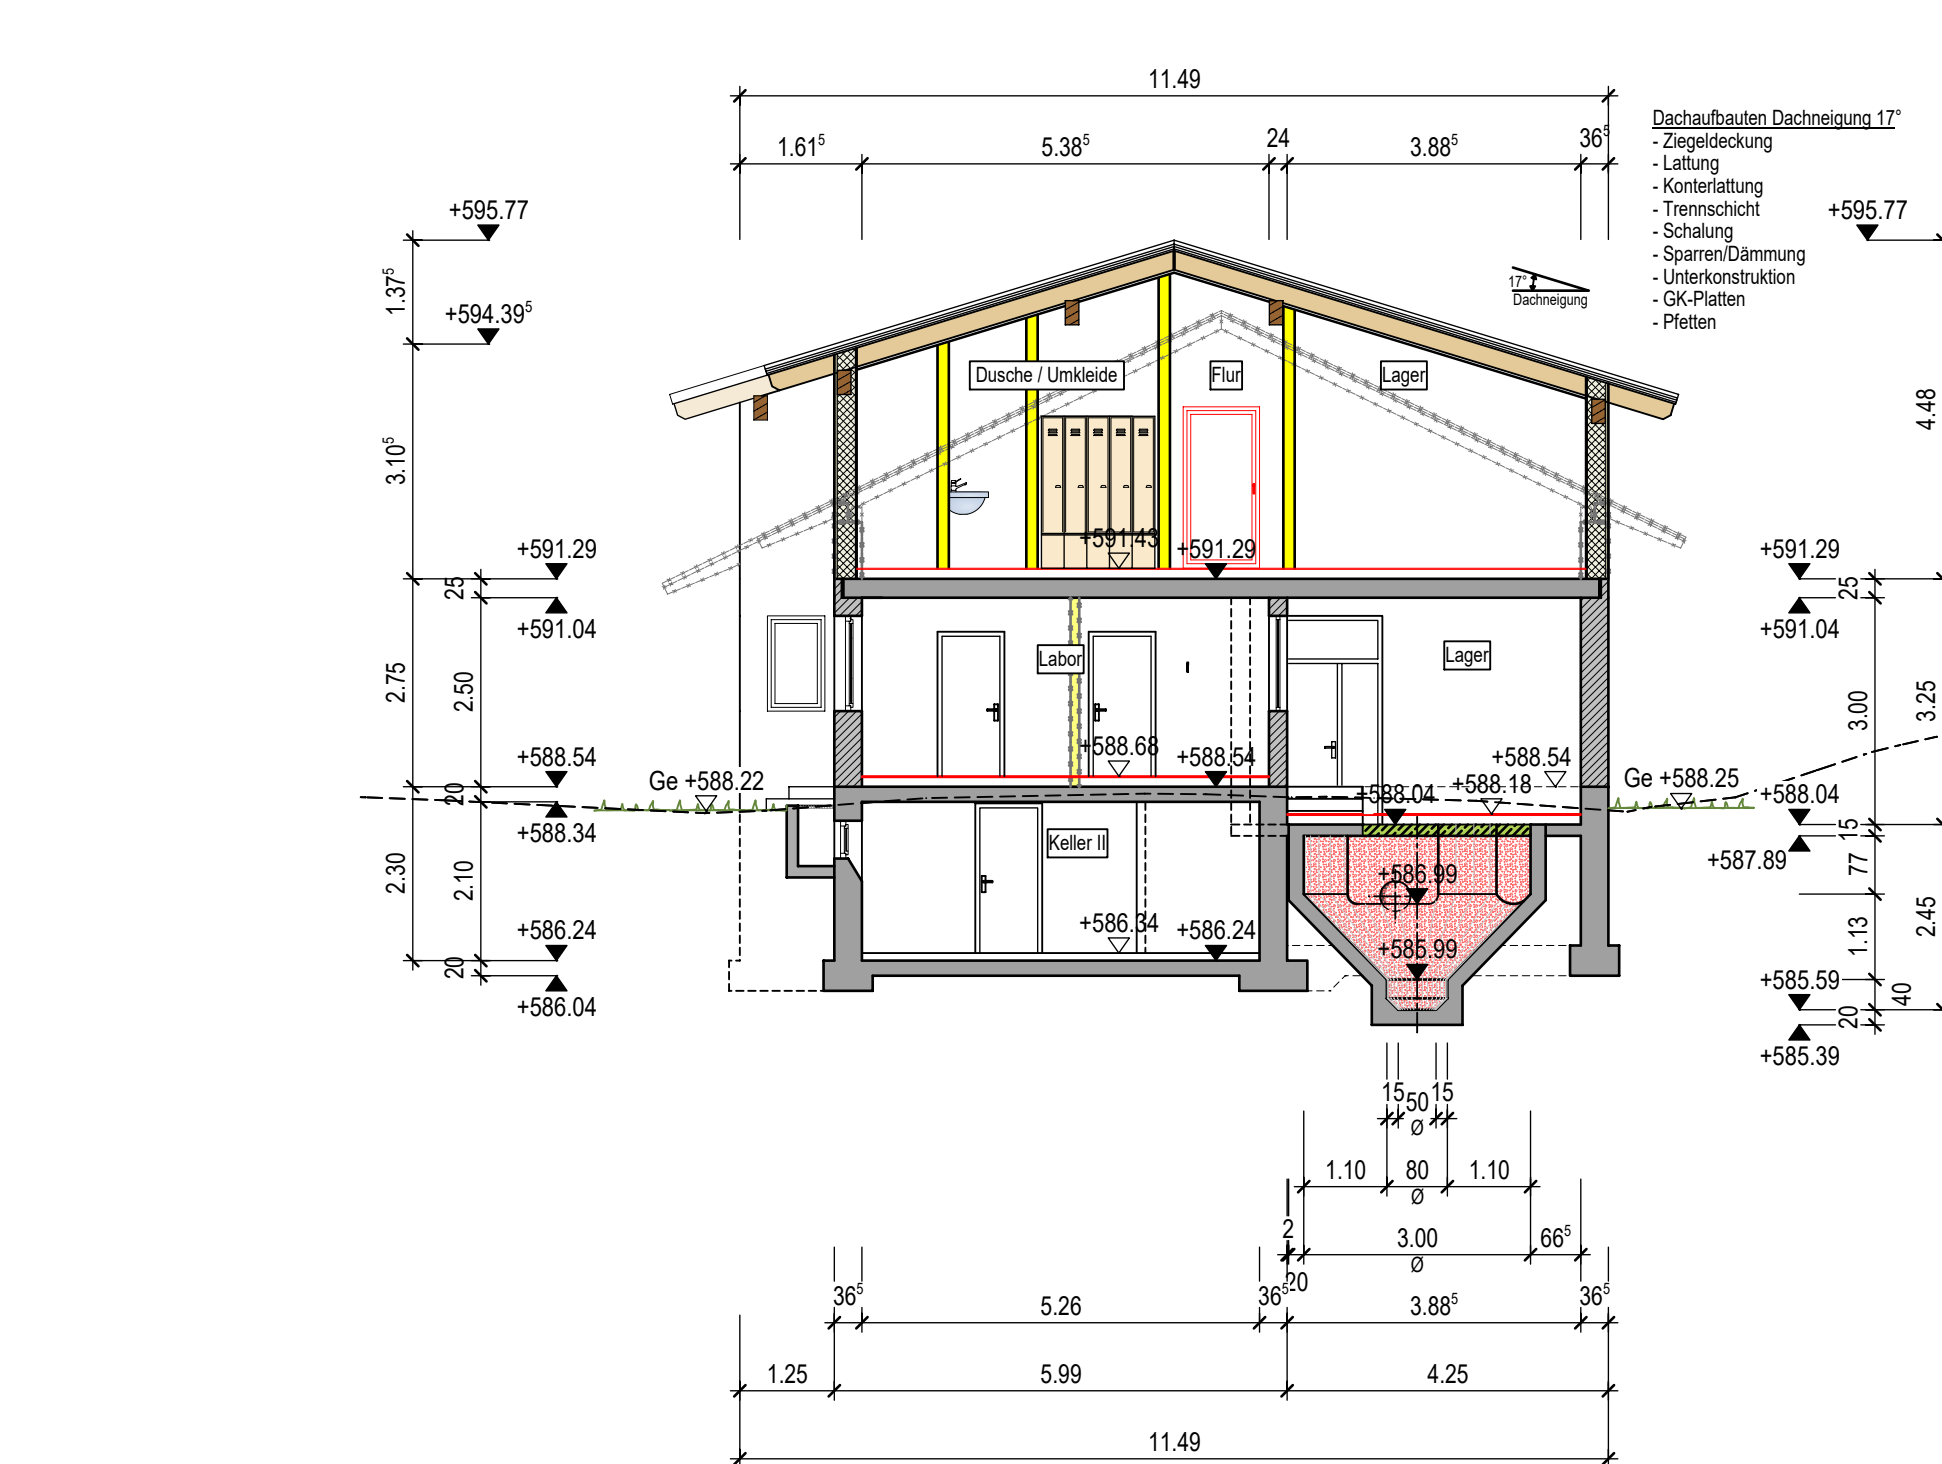

Planname BMG - Schnitte und Ansichten		
Plannummer 46	Leistungsphase Entwurfsplanung	Index
<b>Gemeinde Kirchdorf im Wald</b> Generalsanierung der Kläranlage Kirchdorf - Eppenschlag <b>Beilagennummer: 19</b>		
<b>Bauwerk</b> Betriebs- und Maschinengebäude		
<b>Leistungsphase</b> Entwurfsplanung		
<b>Planart</b> Schnitte, Ansichten		<b>Maßstab</b> 1:100 <b>Format</b> DIN A0
<b>Hauptplaner</b> DÜNSER + AIGNER + KOLLEGEN Ingenieurplanungsgruppe GmbH Tel. 089/552264-0 Fax. 089/552264-29 Christoph-Rappin-Bogen 27/EG 80539 MÜNCHEN		<b>Freigebe</b> 14.06.2022 <b>Gez.</b> B. Höcher
<b>Auftraggeber</b> Gemeinde Kirchdorf im Wald 1. Bürgermeister Marienbergstraße 3 94261 Kirchdorf im Wald		<b>Datum</b>  <b>Gez.</b>  